


Załącznik Nr 1 do Uchwały Nr XXXIV/229/21
Rady Miejskiej w Nałęczowie z dnia 29 kwietnia 2021r.

Woj. lubelskie
Powiat puławski
Jed. ewid. Nałęczów-M. 061408_4
Obr. Kol. Nałęczów (2) 061408_4.0002
Dz. 126, 133

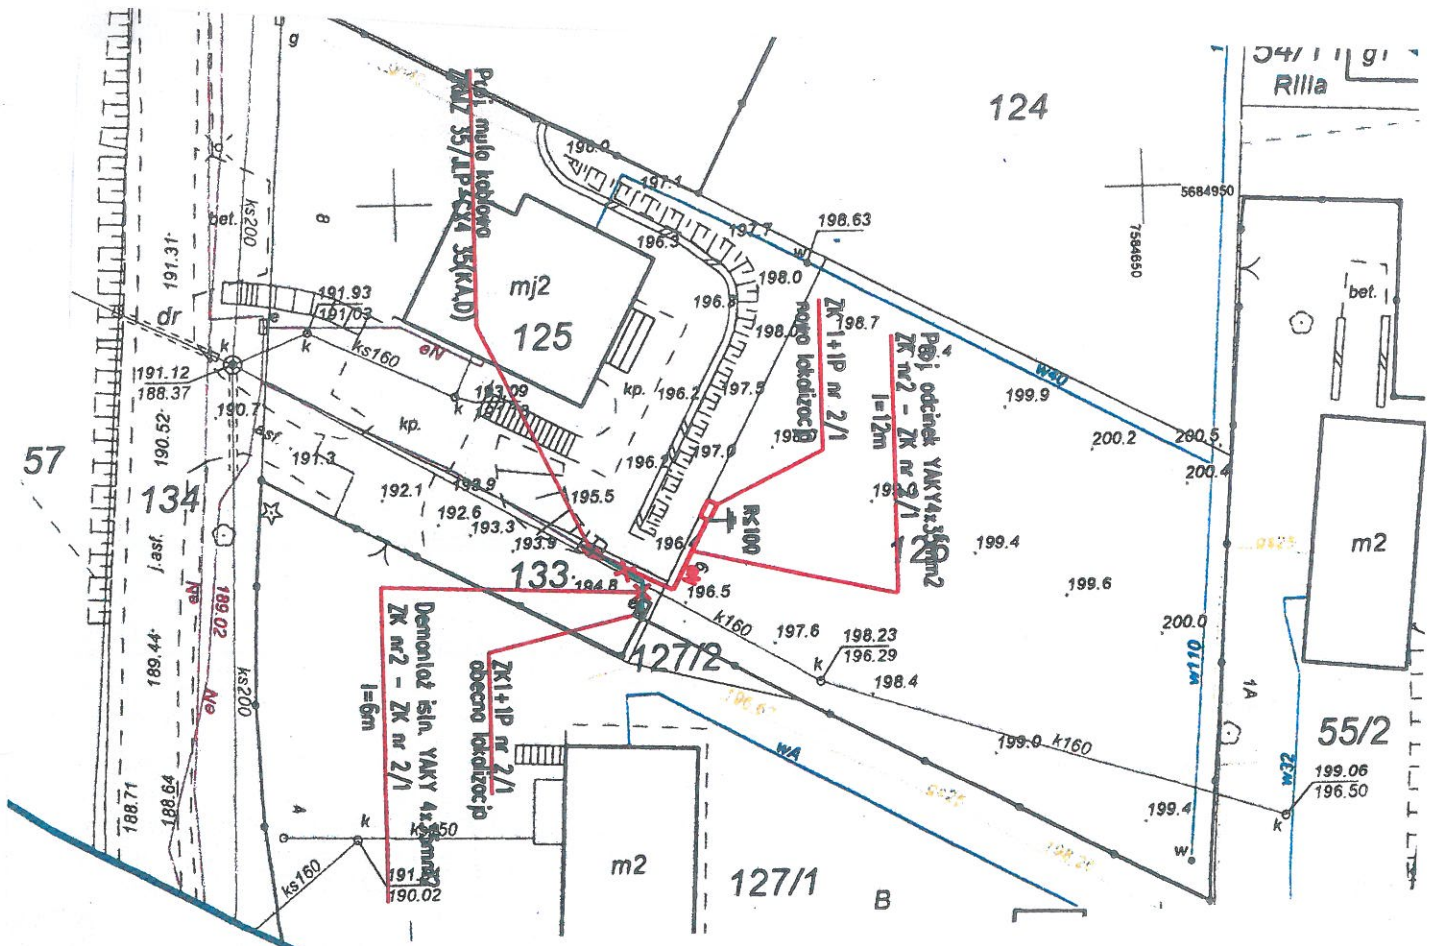

LEGENDA

- Projektowany odcinek linii kablowej nN 0,4kV YAKY 4x35mm² relacji ZK nr 2 – ZK nr 2/1 zasilonej ze stacji transformatorowej Nałęczów ST-16
- ◆ Projektowana muła kablowa ZRMZ 35/JLP-CX4 35 (KA,D)
- X Demontaż odcinka istn. linii kablowej nN 0,4kV YAKY 4x35mm² relacji ZK nr 2 – ZK nr 2/1 zasilonej ze stacji transformatorowej Nałęczów ST-16
- ZK Istniejące złącze kablowe nN 0,4kV ZK1+1P nr 2/1 – obecna lokalizacja
- ZK Złącze kablowe nN 0,4kV ZK1+1P nr 2/1 – nowo lokalizacja