


Załącznik Nr 1
do Uchwały Nr XLII/269/21
Rady Miejskiej w Nałęczowie
z dnia 25 listopada 2021 r.

3/16 skala 1:1000

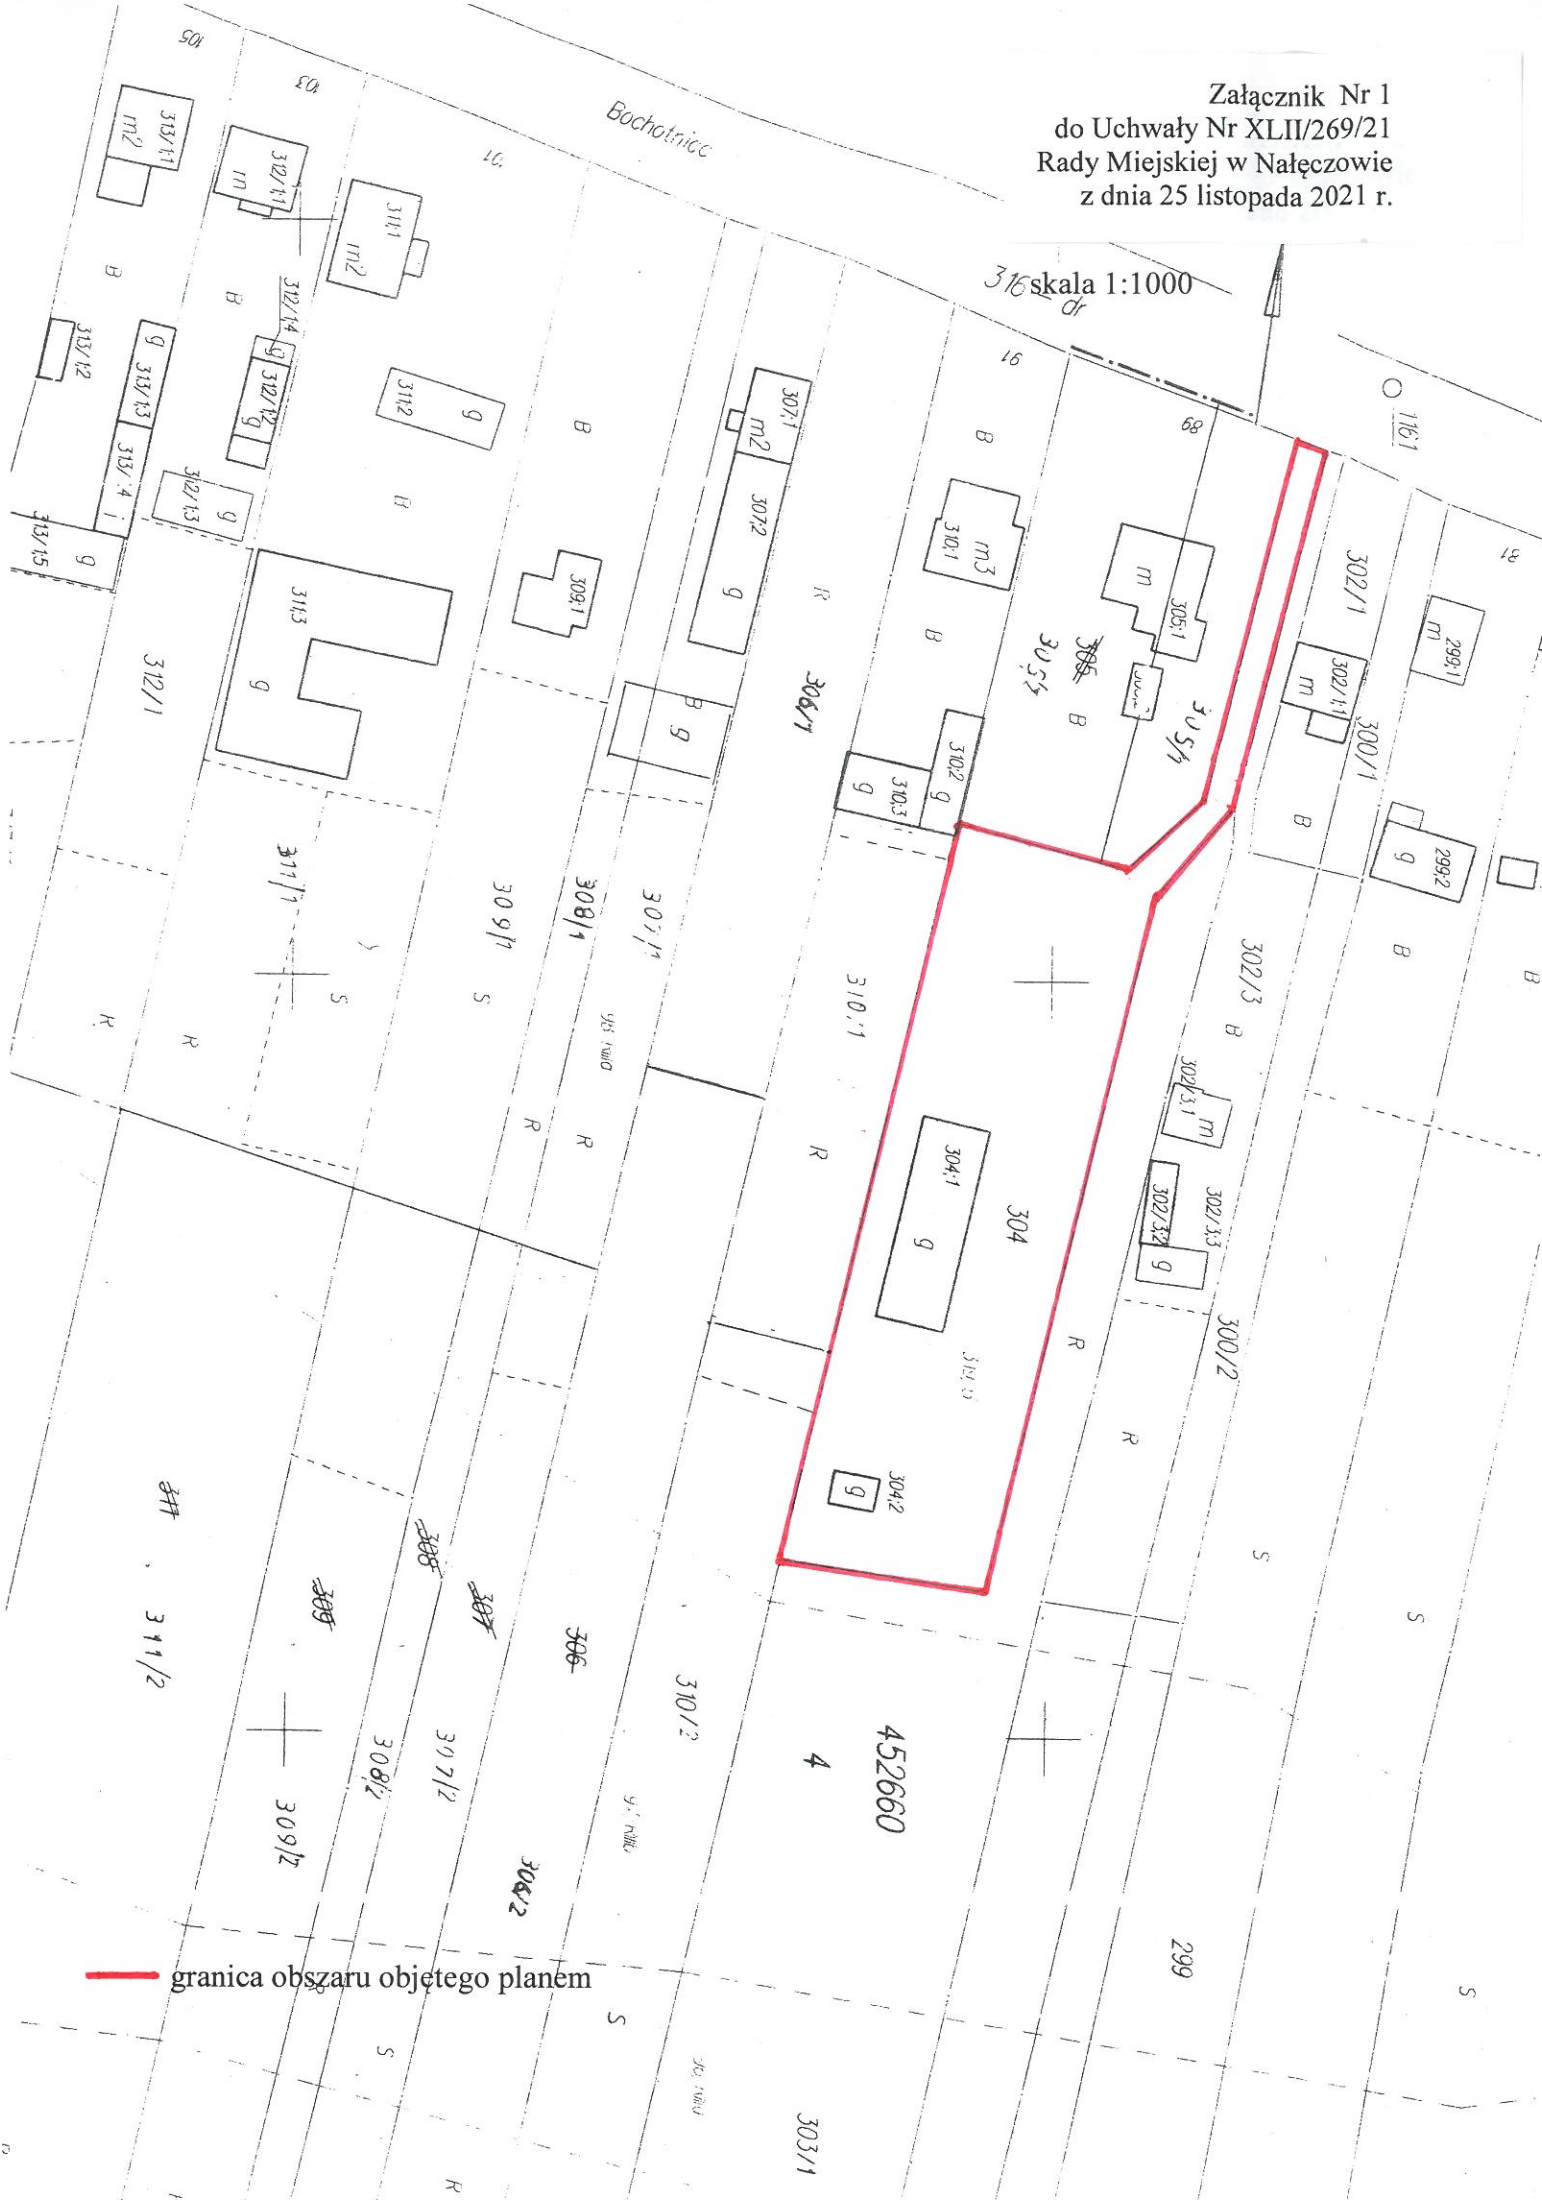

— granica obszaru objętego planem