Załącznik Nr 2 do Uchwały Nr XLVII/298/22
Rady Miejskiej w Nałęczowie z dnia 10.03.2022r.

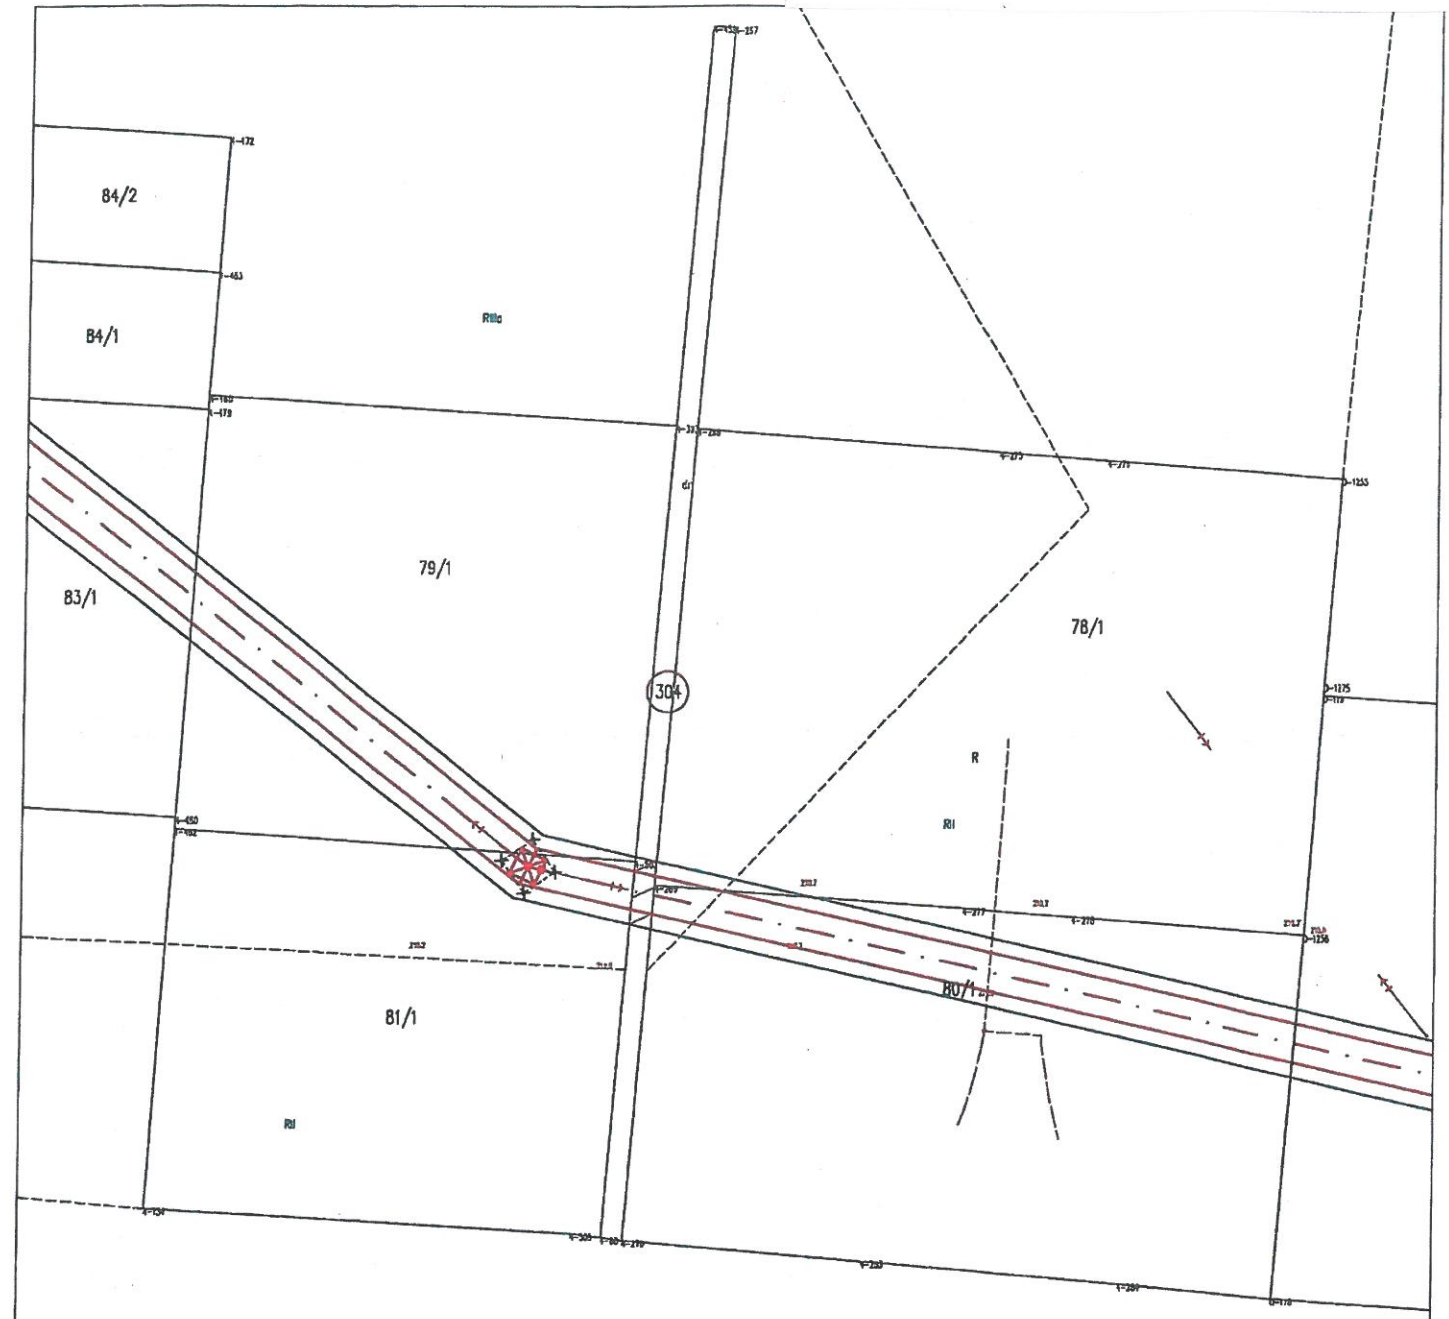


**Przebieg napowietrznej linii elektroenergetycznej 110 kV relacji Nałęczów-Klementowice**

Skala mapy: 1:1000
Gmina: Nałęczów-obszar wiejski
Obręb: 0004 Chruszczów-Kolonia

Nr działki: 304

Oznaczenia:

- pas służebności przesyłu
- teren wewnątrz pasa służebności przesyłu powierzchnia 0,0028 ha
- granica działki
- projektowana lokalizacja słupa
- istniejący słup - do demontażu

Data: kwiecień 2021r.
Wykonał: Piotr Zakrzewski