Załącznik Nr 3 do Uchwały Nr XLVII/298/22
Rady Miejskiej w Nałęczowie z dnia 10.03.2022r.

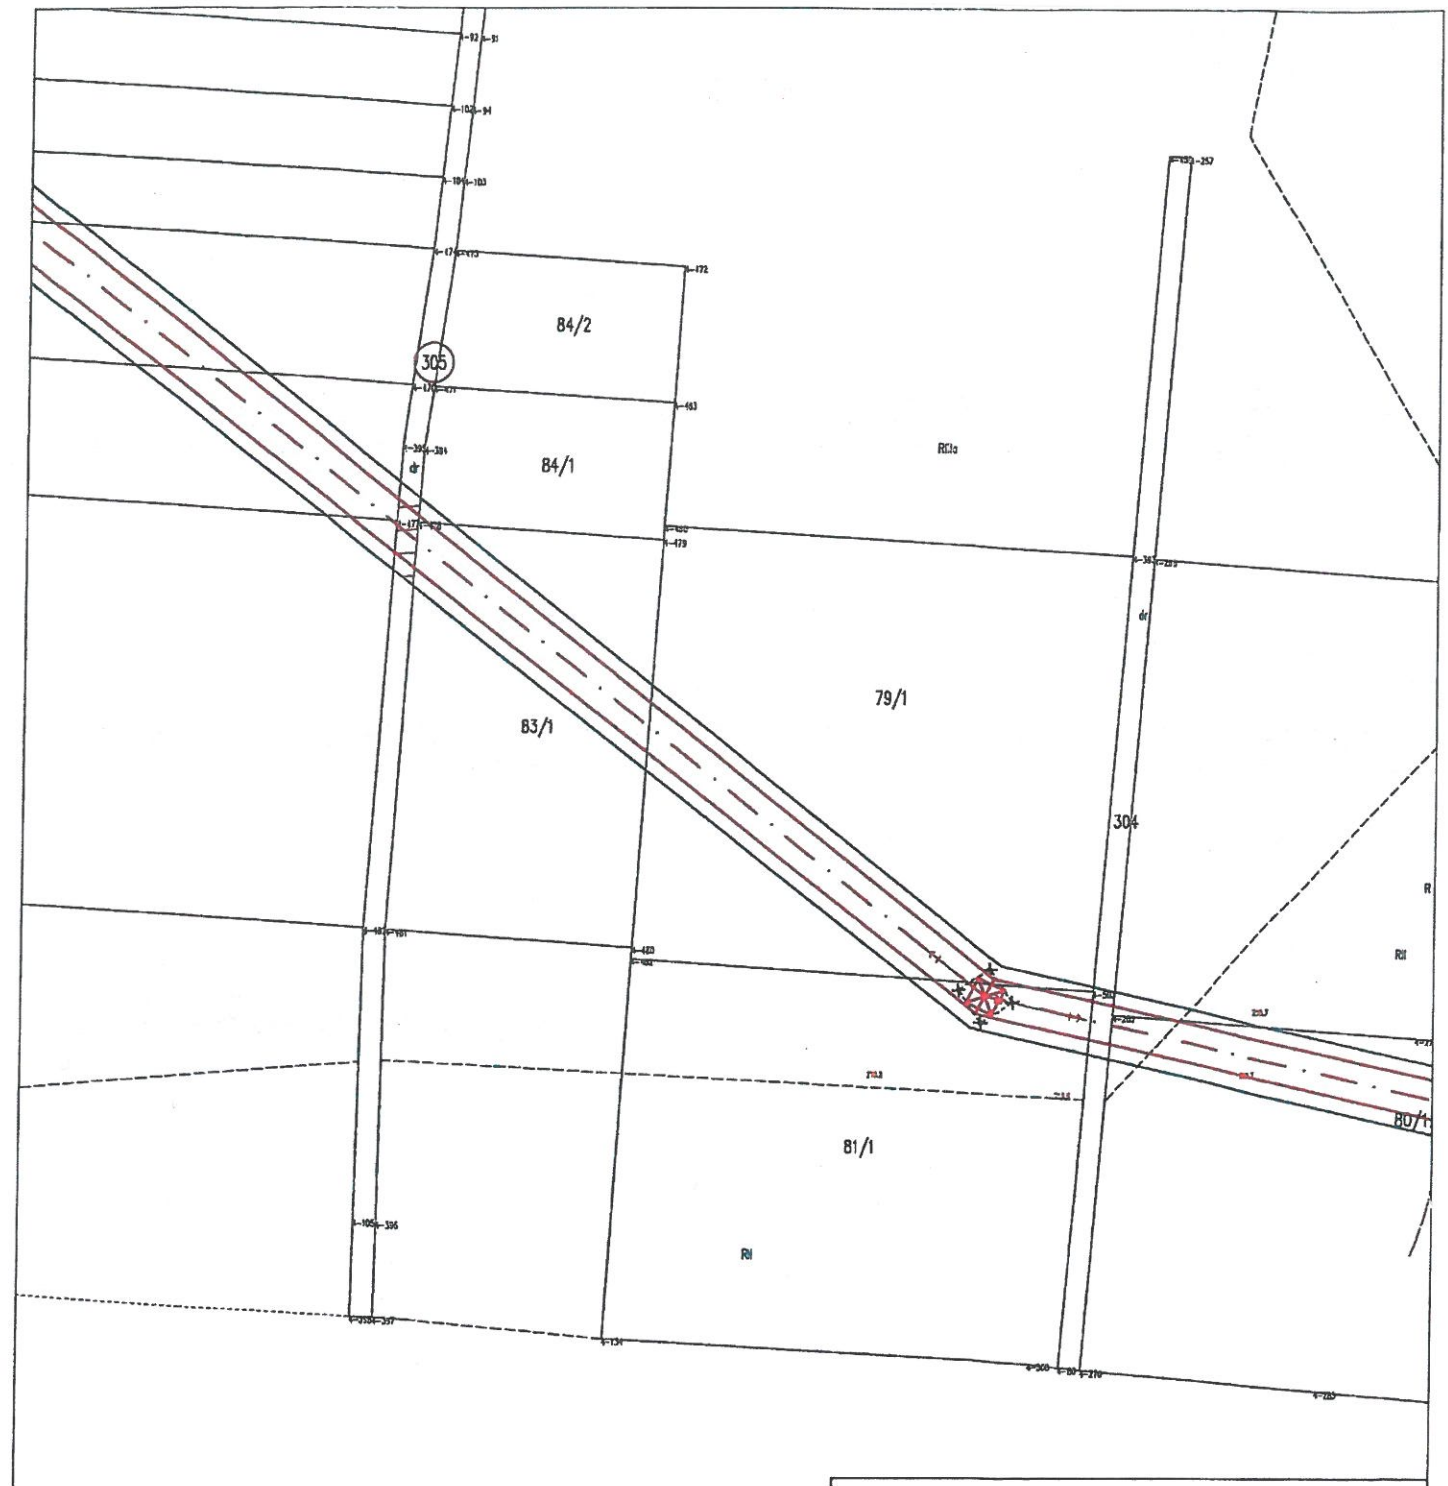

Przebieg napowietrznej linii elektroenergetycznej 110 kV relacji Nałęczów-Klementowice

Skala mapy: 1:1000
Gmina: Nałęczów-obszar wiejski
Obręb: 0004 Chruszczów-Kolonia

Nr działki: 305

Oznaczenia:

- pas służebności przesyłu
- teren wewnątrz pasa służebności przesyłu powierzchnia 0,0036 ha
- granica działki
- projektowana lokalizacja słupa
- istniejący słup - do demontażu

Data: kwiecień 2021r.
Wykonał: Piotr Zakrzewski

mgr inż. Piotr Zakrzewski