
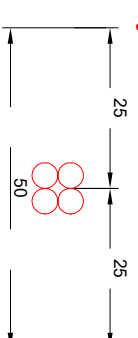



Wykaz powierzchni służebności przesyłu do korzystania z urządzeń energetycznych
dz. nr ewid. 58/2 obr. 0003 - Chruszczów

Lp.	Rodzaj urządzenia	Długość pasa służebności	Szerokość pasa służebności	Powierzchnia służebności	Całkowita powierzchnia służebności
1	Linia kablowa SN 15kV	12,1m	0,5m	6,05m ²	18,01m ²
2	Słup linii napowietrznej SN 15kV	(2,6m x 4,6m)=11,96m ²		11,96m ²	

- ←→•→ proj. słup SN 15kV
- Linia kablowa SN15kV wraz z kanalizacją światłowodową
- RHDPE
- Granice działek
- ▨ Granice ustanowienia służebności przesyłu pod linie kablowe SN 15kV wraz z kanalizacją światłowodową RHDPE
- ▨ Granice ustanowienia służebności przesyłu pod słup linii napowietrznej SN 15kV

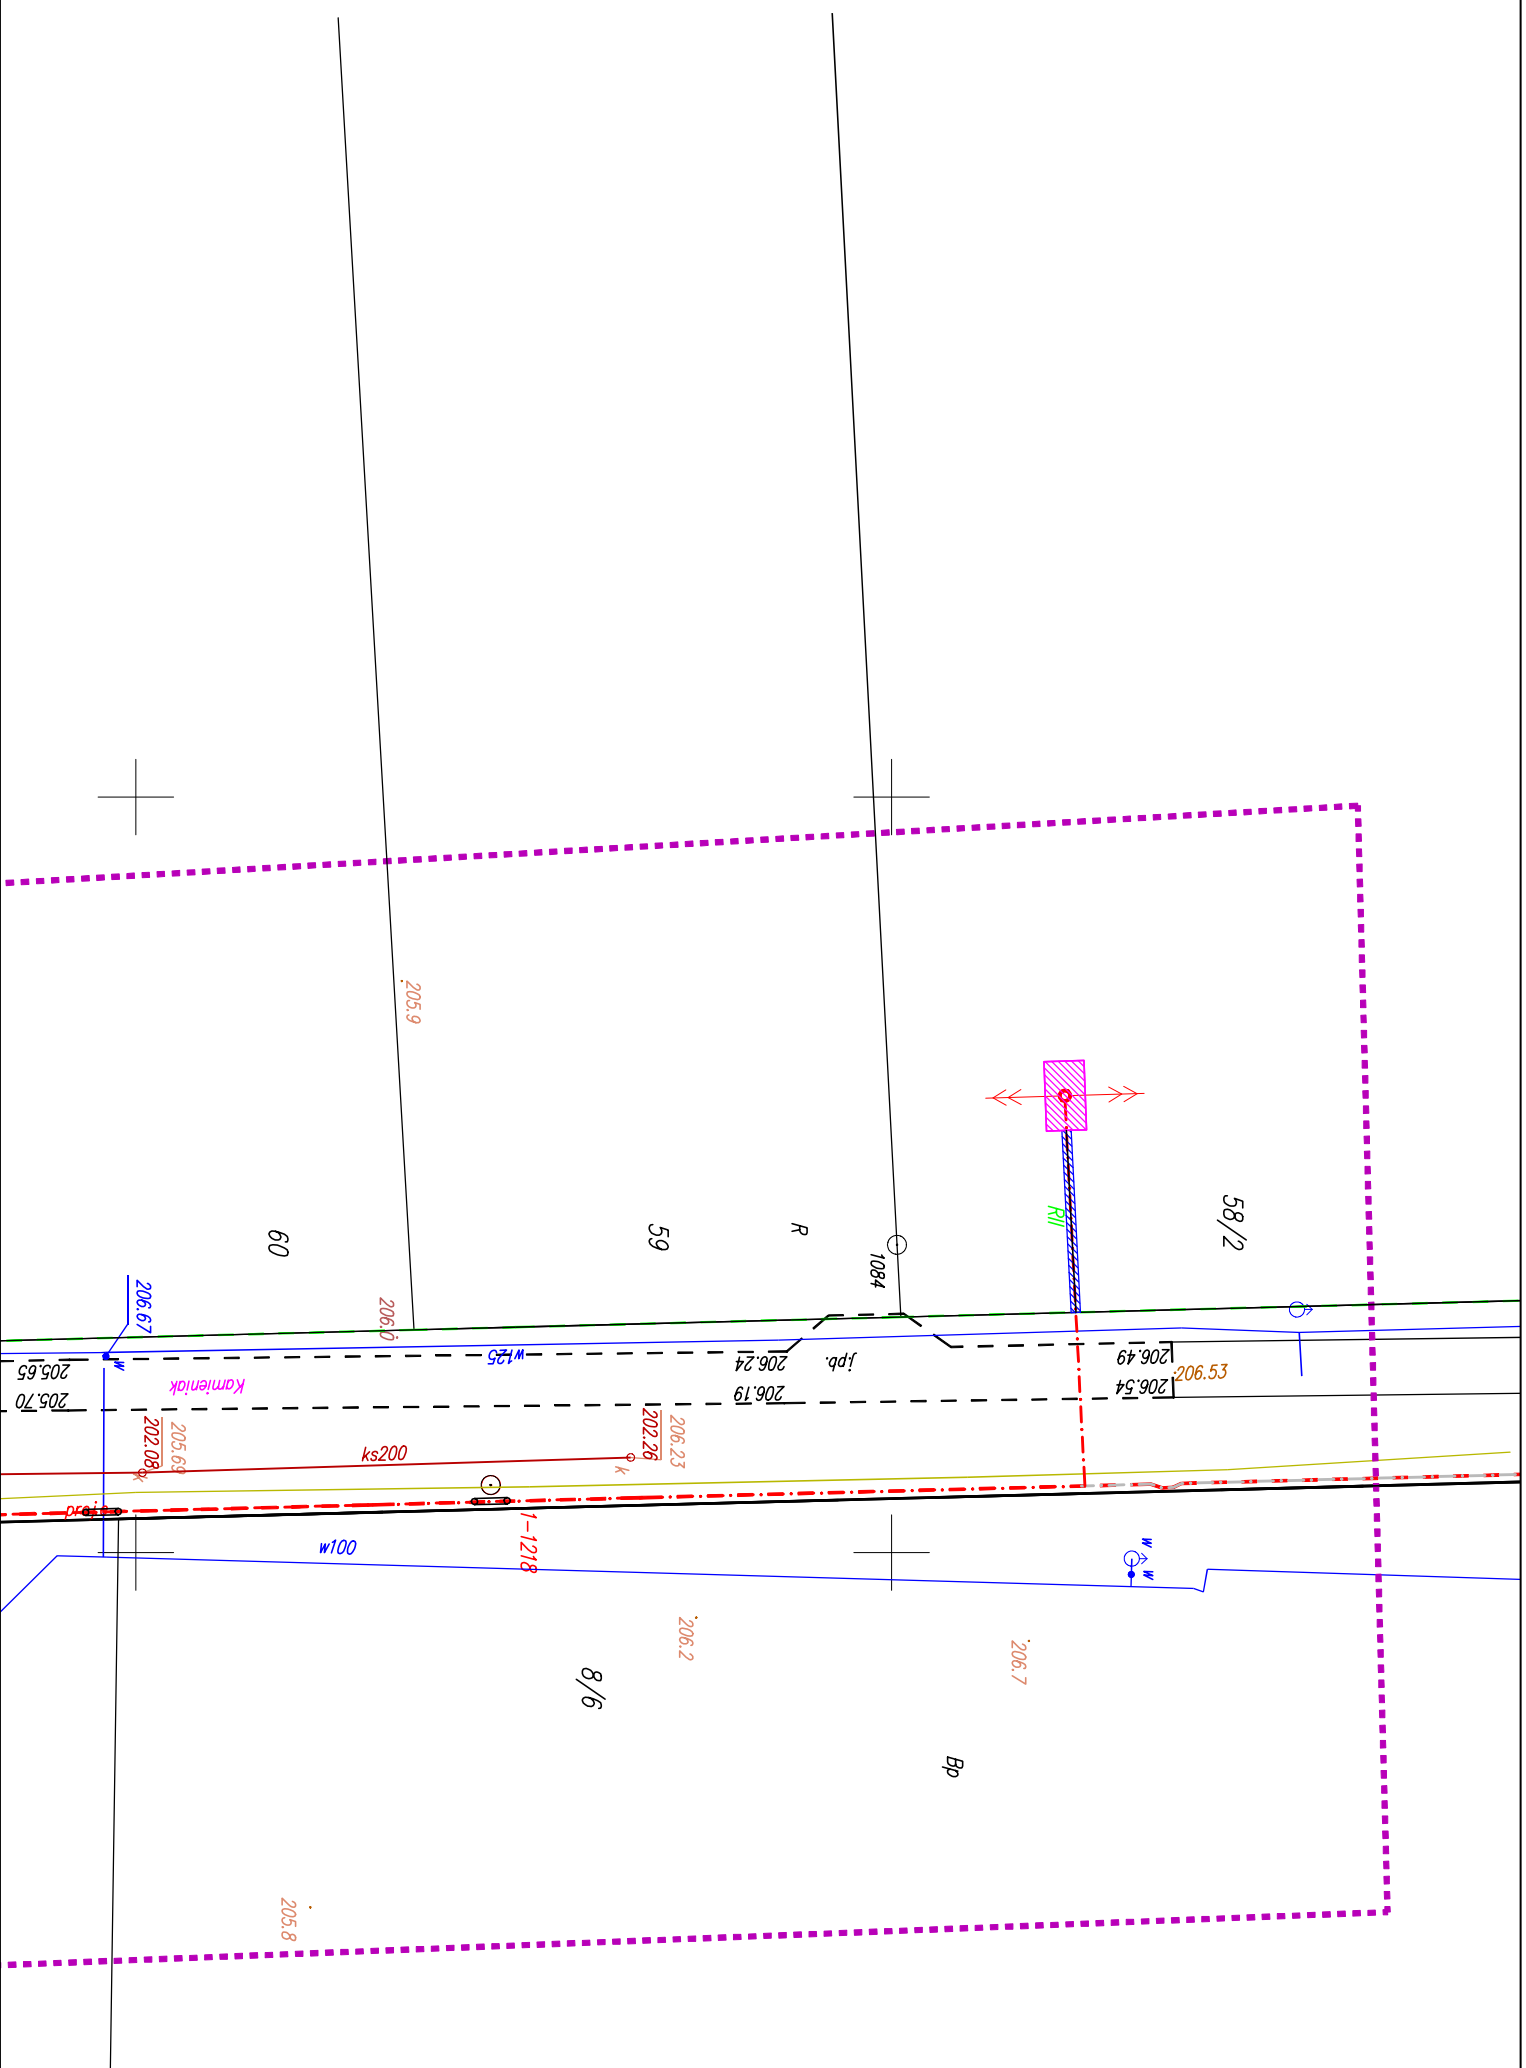

całkowita szerokość pasa
służebności = 50cm

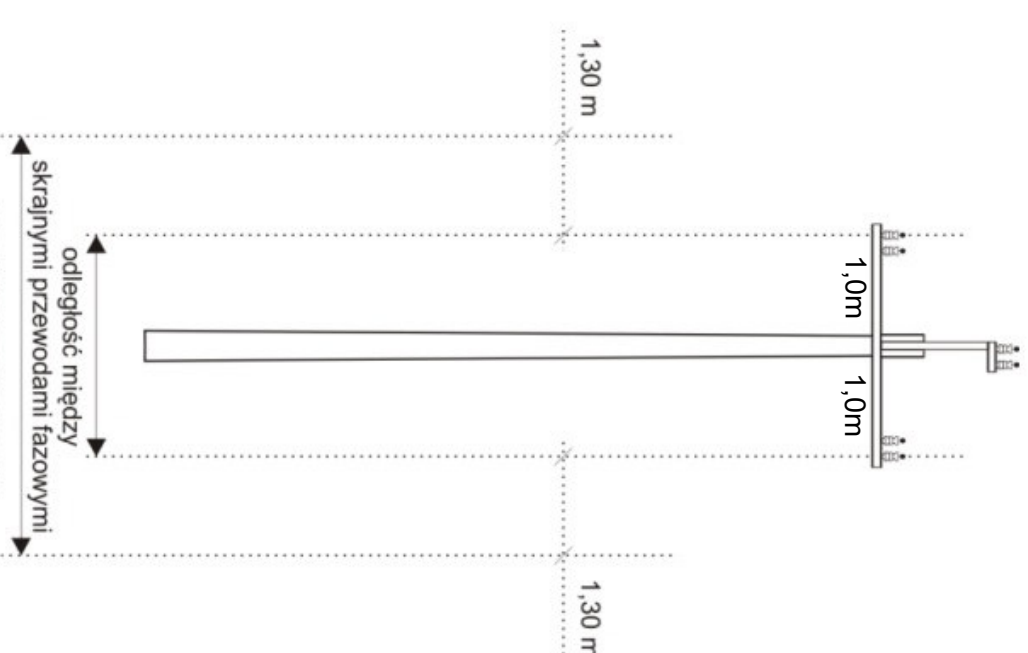

całkowita szerokość pasa
służebności = 4,6m



tel. +48 881-446-012
e-mail: biuro.epsystem@vp.pl
NIP: 946-180-01-40
www.epsystem.lublin.pl

PODPIS:

PROJEKTANT: mgr inż. Maciej Przyступа LUB/0063/PWBE/15

OPRACOWAL:

SPRAWDZAJĄCY: mgr inż. Krzysztof Bronisz nr upr. bud. LUB/0004/PWOE/07

INWESTOR: KWMALINOWSKI SPÓŁKA KOMANDYTOWA

ADRES INWESTYCJI: ul. Nałęczowska 30 lok. 22, 20-701 Lublin

INWESTYCJI: Nałęczów Miasto - obr. Chruszczów : dz. nr 58/2

SKALA: 1:500

TYTUŁ RYSUNKU: Plan trasy linii kablowej SN 15kV+RHDPE oraz słupa linii napowietrznej SN 15kV

NR RYS.: S.01