
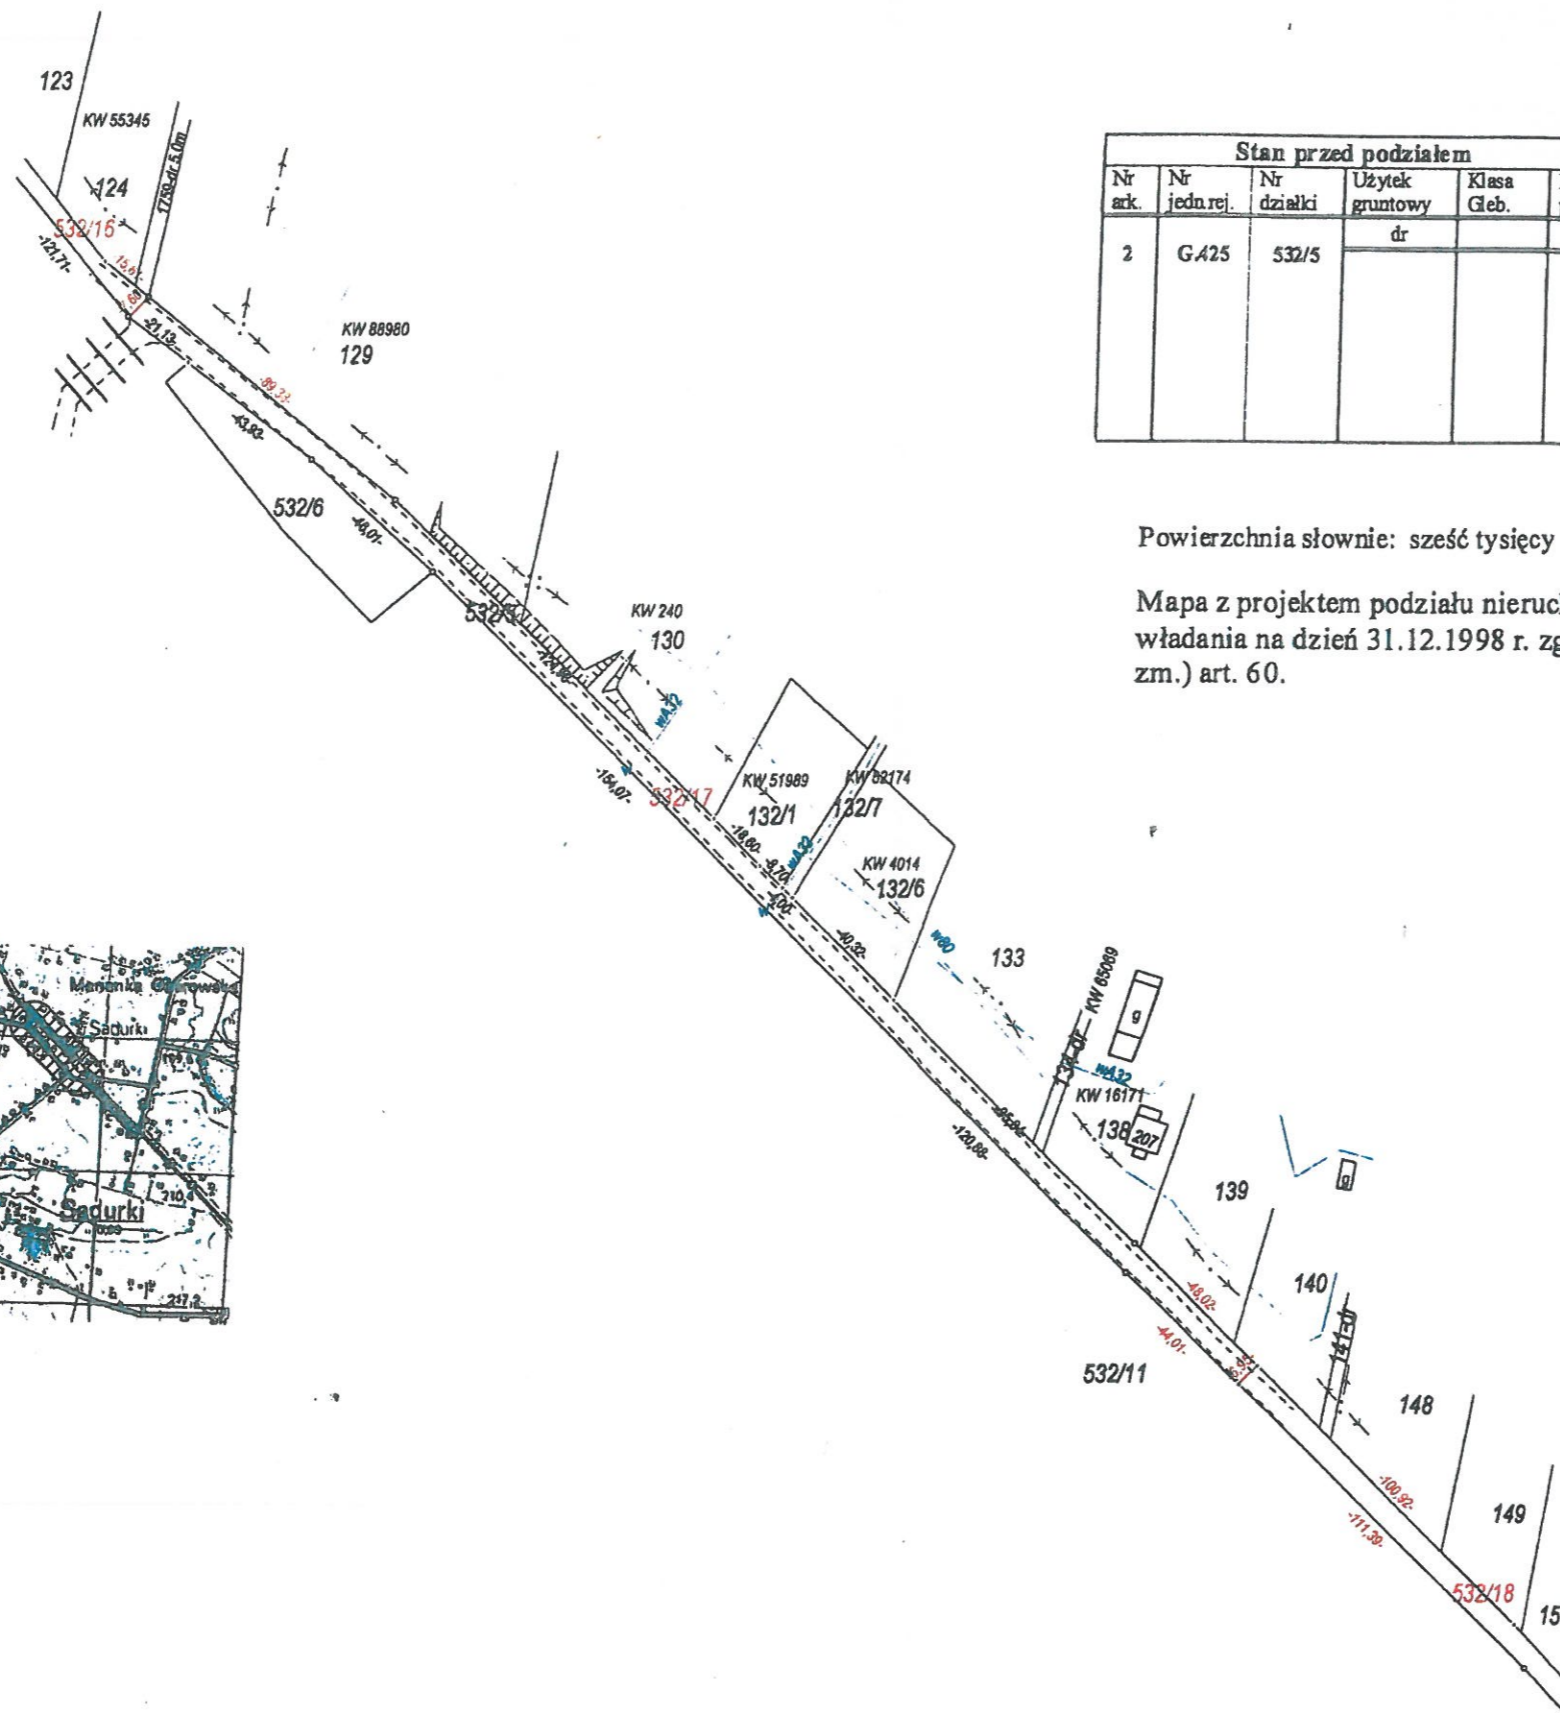


Wykaz zmian gruntowych

Stan przed podziałem						Nomenklatura prawna	Stan po podziale			
Nr ark.	Nr jedn.rej.	Nr działki	Użytek gruntowy	Klasa Gleb.	Pole powierzchni		Nr dz proj	Użytek gruntowy	Klasa gleb.	Pole powierzchni
2	G.425	532/5	dr		0,6235	Dec.Nr GN.7438/8-41/2008 Skarb Państwa – wł.		dr	0,0925	
					0,6235		532/16			0,0925
								dr		0,3025
							532/17			0,3025
								dr		0,2285
							532/18			0,2285
Razem									0,6235	

Powierzchnia słownie: sześć tysięcy dwieście trzydzieści pięć metrów kw.

Mapa z projektem podziału nieruchomości opracowanym w celu regulacji faktycznego stanu władania na dzień 31.12.1998 r. zgodnie z ustawą (Dz.U. z 1998 r., Nr 133, poz 872 z późn. zm.) art. 60.

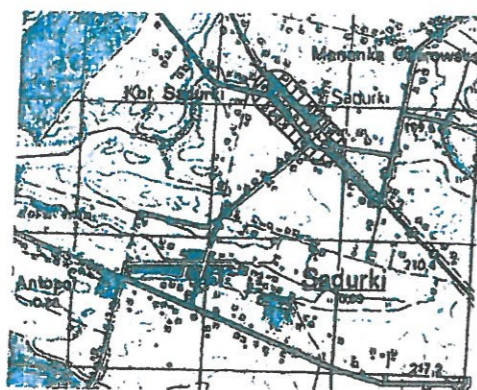

<p>Woj: lubelskie Powiat: puławski Jedn.ewidencyjna: Nałęczów Obręb ewidencyjny: Sadurki</p>	<p>MAPA Z PROJEKTEM PODZIAŁU NIERUCHOMOŚCI</p> <p>skala 1 : 2000</p>	<p>Wskazane na mapie granice nieruchomości podlegającej podziałowi są zgodne z danymi ewidencyjnymi.</p>	<p>Mapę wykonał: Marek Konarski Nr upr. zaw. 9484 Data: 11.08.08r Podpis </p> <p>GEODEZJA Marek Konarski 24-100 Puławy, ul. Lubelska 2B Tel. (081) 888-53-99 NIP 716-100-56-73</p>
<p>Adres nieruchomości : Sadurki</p>			