



Załącznik 1 do Uchwały Nr L/321/22  
Rady Miejskiej w Nałęczowie z dnia 14.06.2022r.

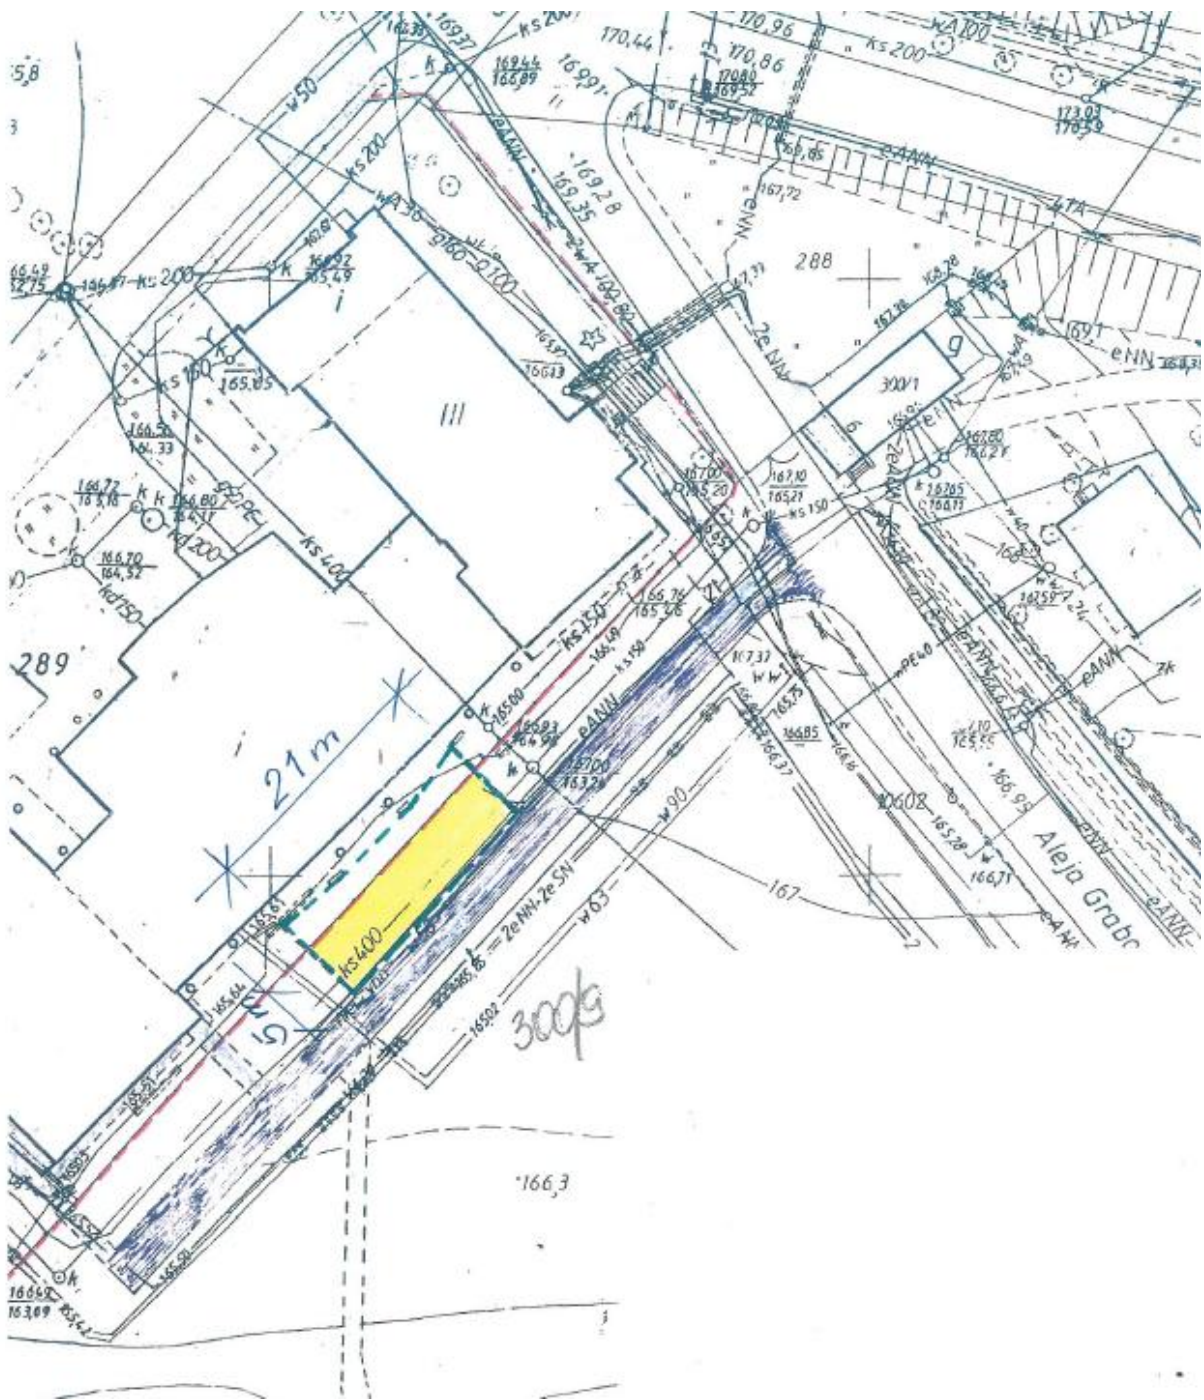

- - - - - granica pomiędzy dz. nr 289 a dz. nr 300/9

- - - - - granica zadania

 - przedmiot dzierżawy część dz. nr 300/9

 - ciąg pieszy

