





Załącznik nr 1 do Uchwały Rady Miejskiej  
w Nałęczowie nr.....z dnia.....



Obszar Zdegradowany i  
Obszar Rewitalizacji Nałęczów  
Obszar I  
skala 1 : 5000

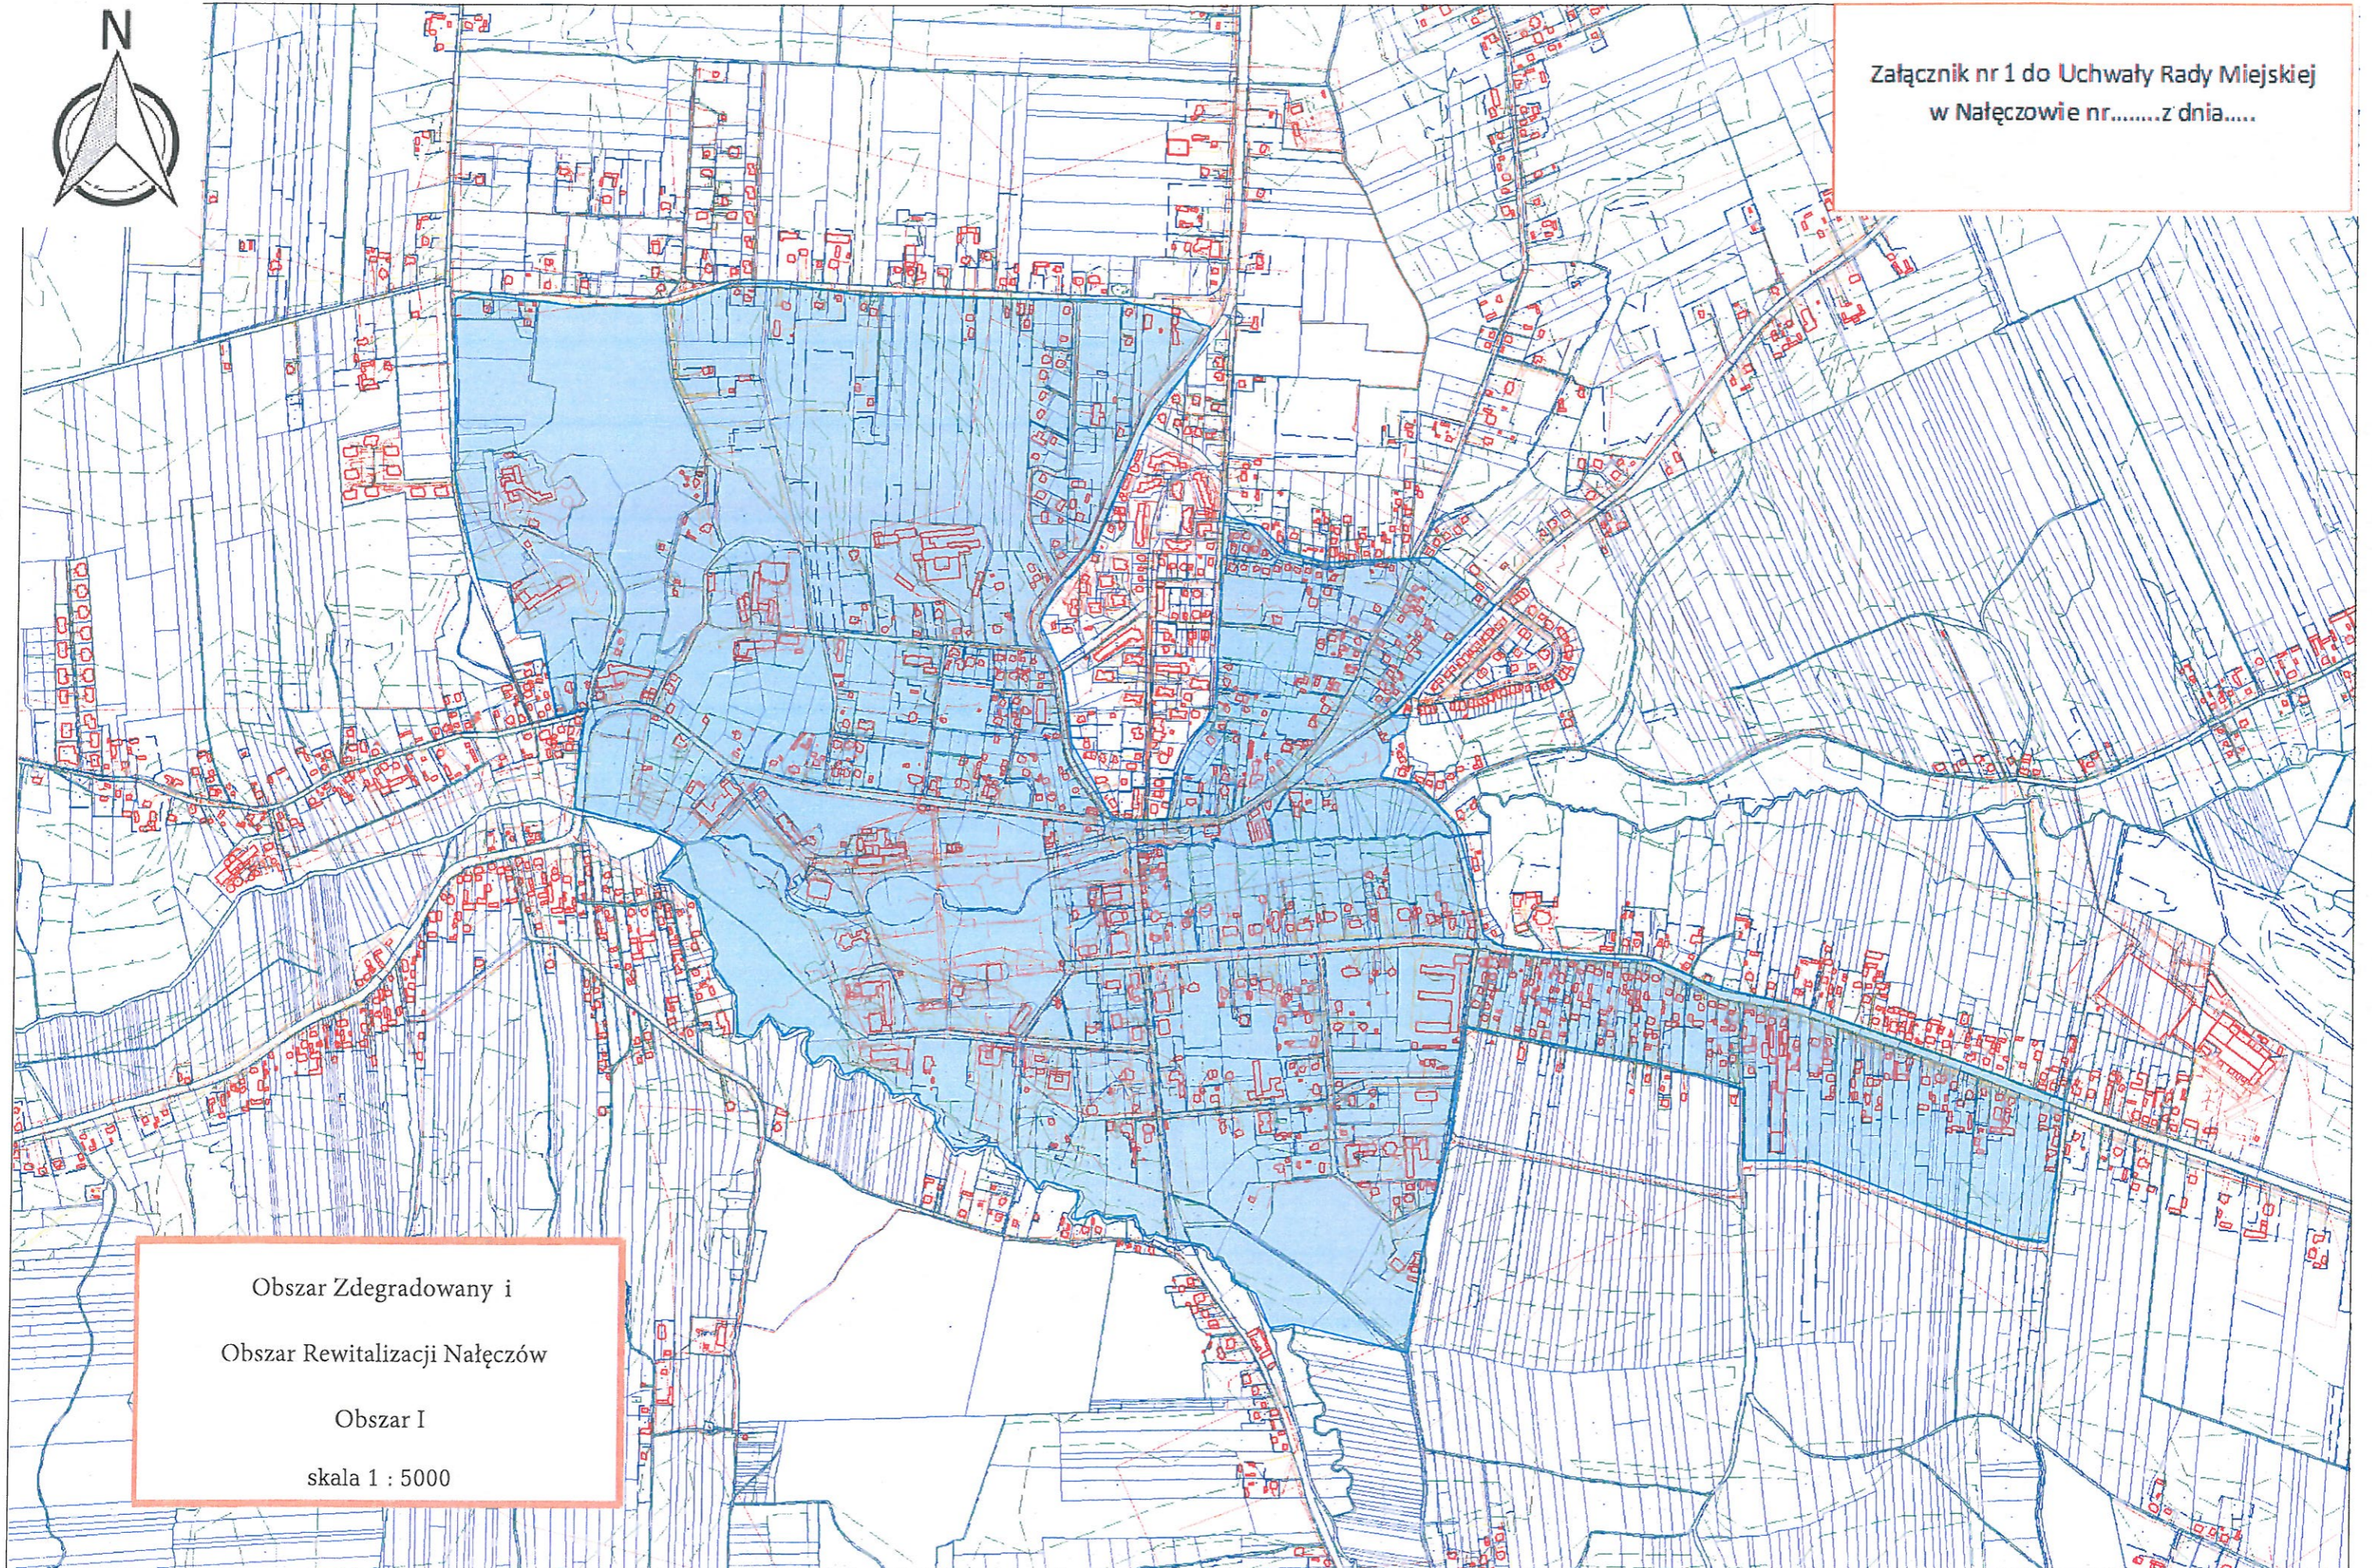

Załącznik nr 2 do Uchwały Rady Miejskiej  
w Natężowie nr.....z dnia.....

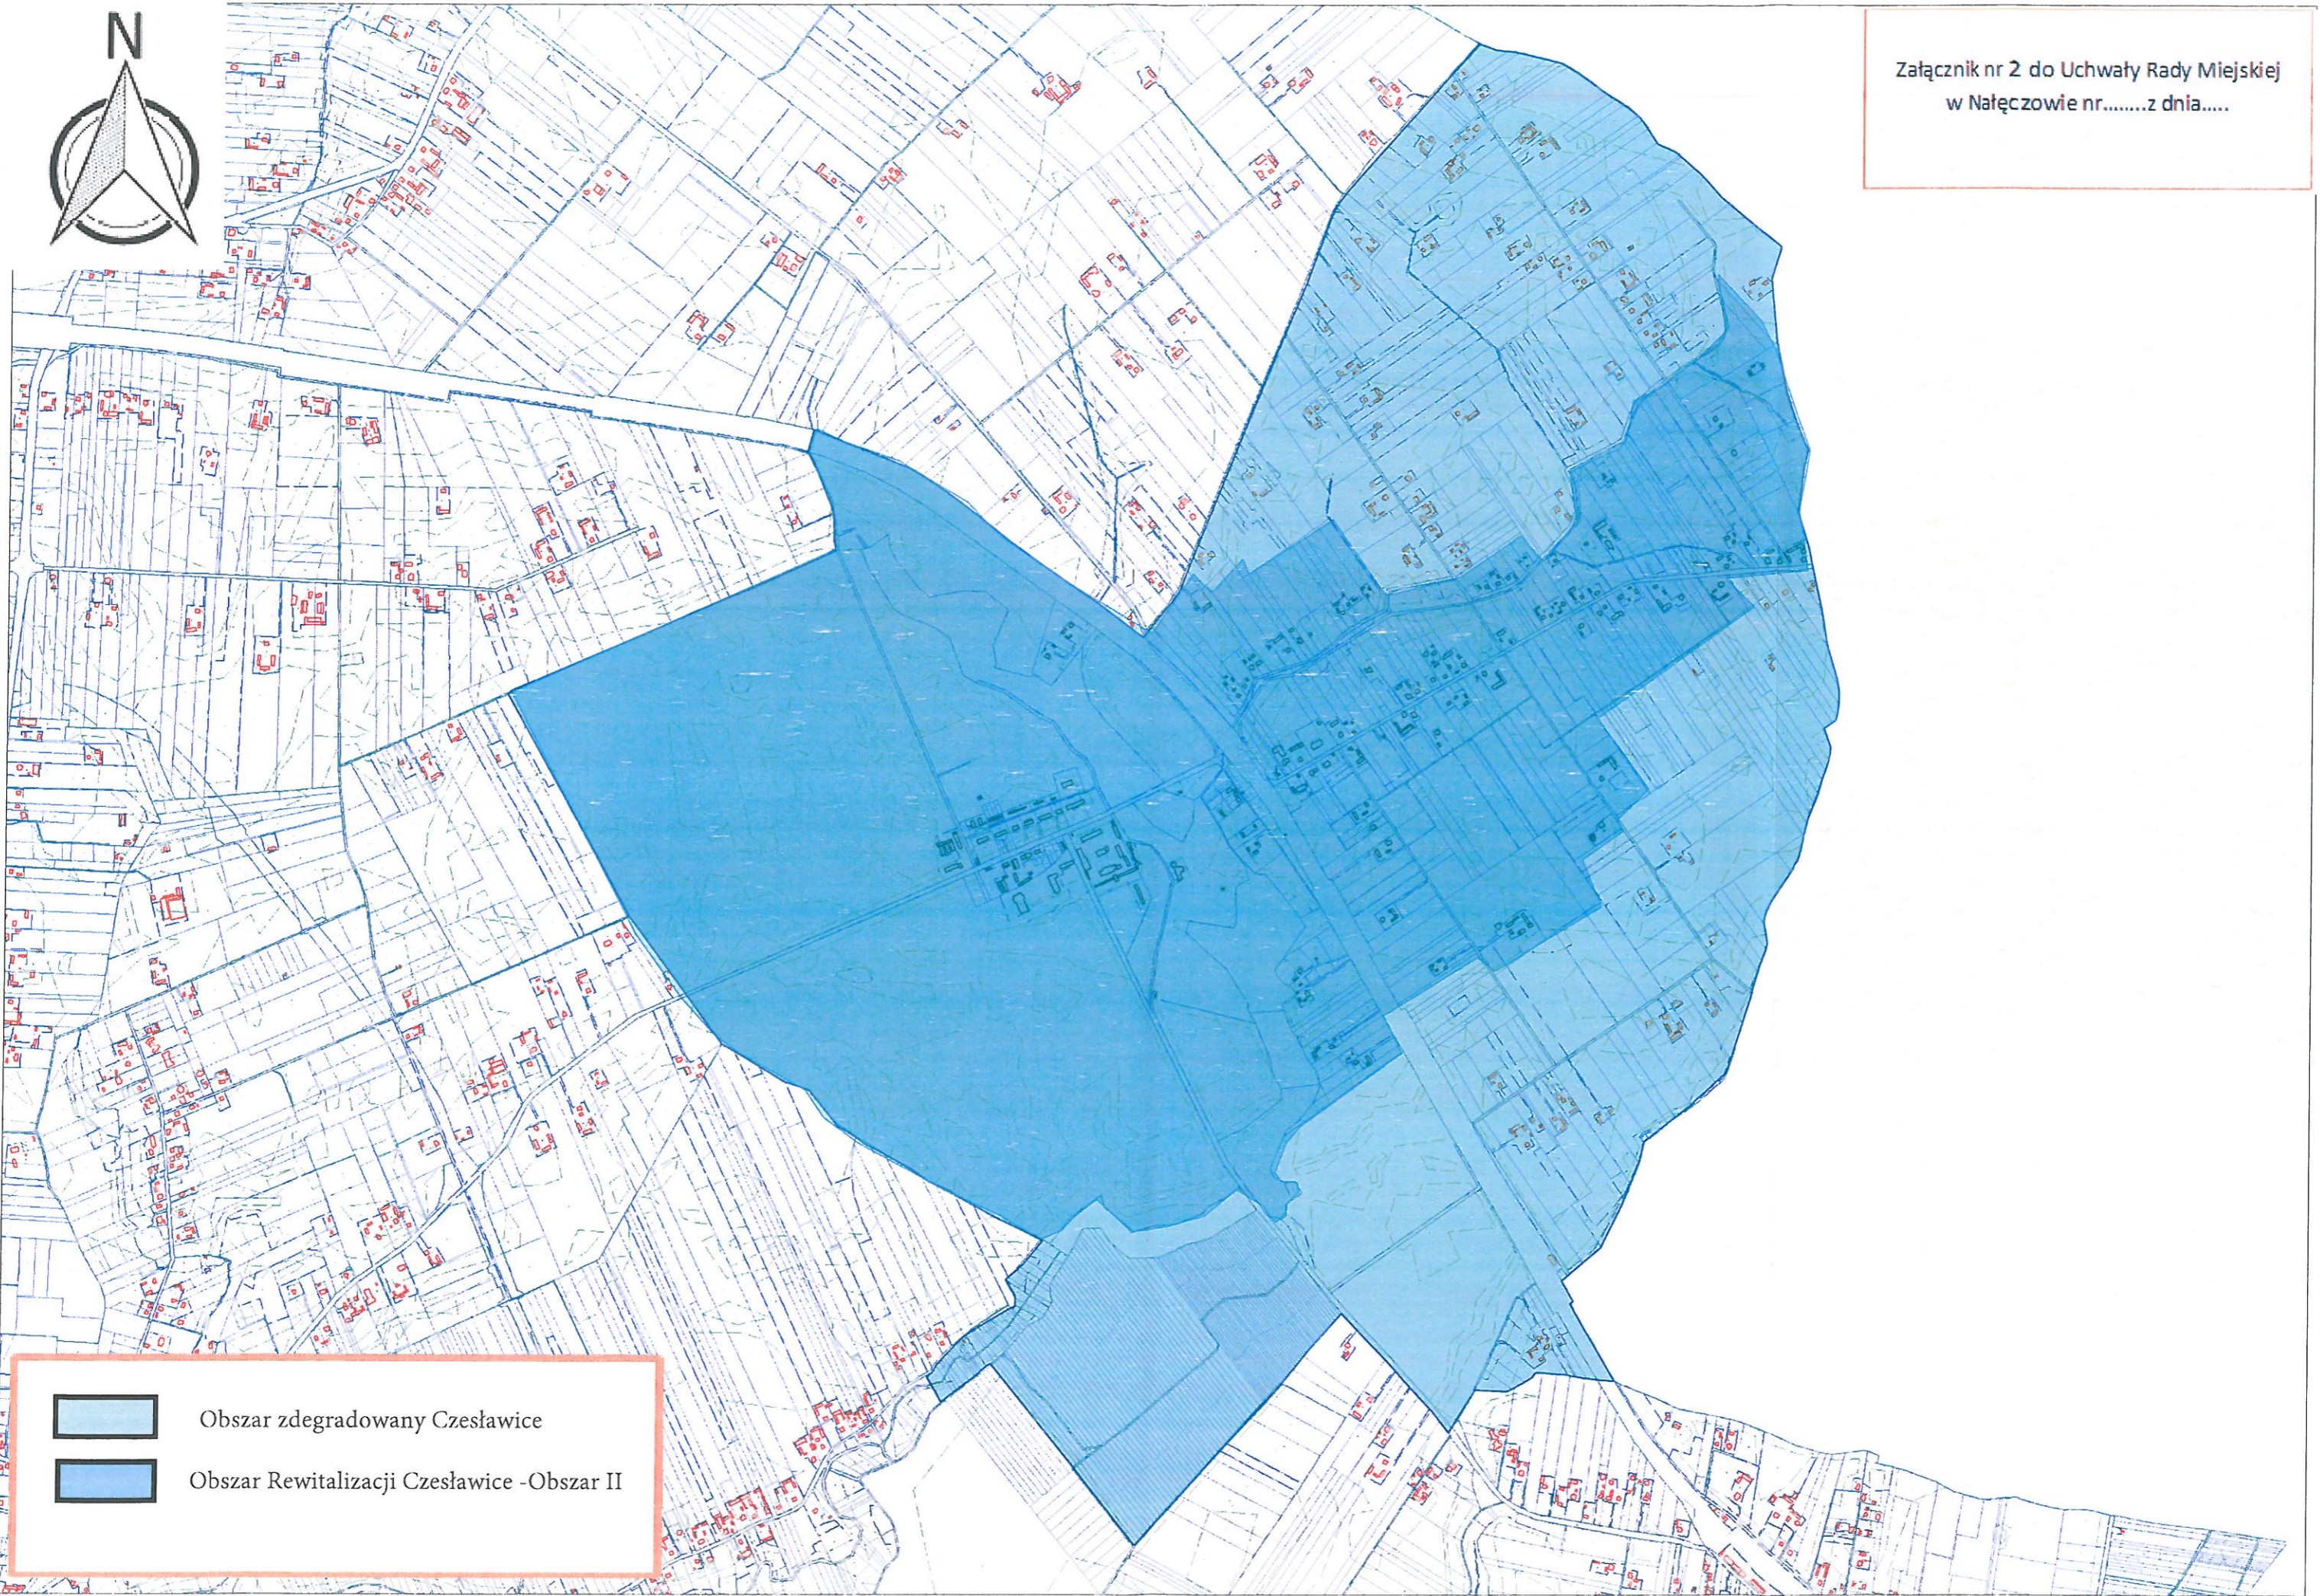


Obszar zdegradowany Czesławice



Obszar Rewitalizacji Czesławice -Obszar II




Załącznik nr 3 do Uchwały Rady Miejskiej  
w Nałęczowie nr.....z dnia.....

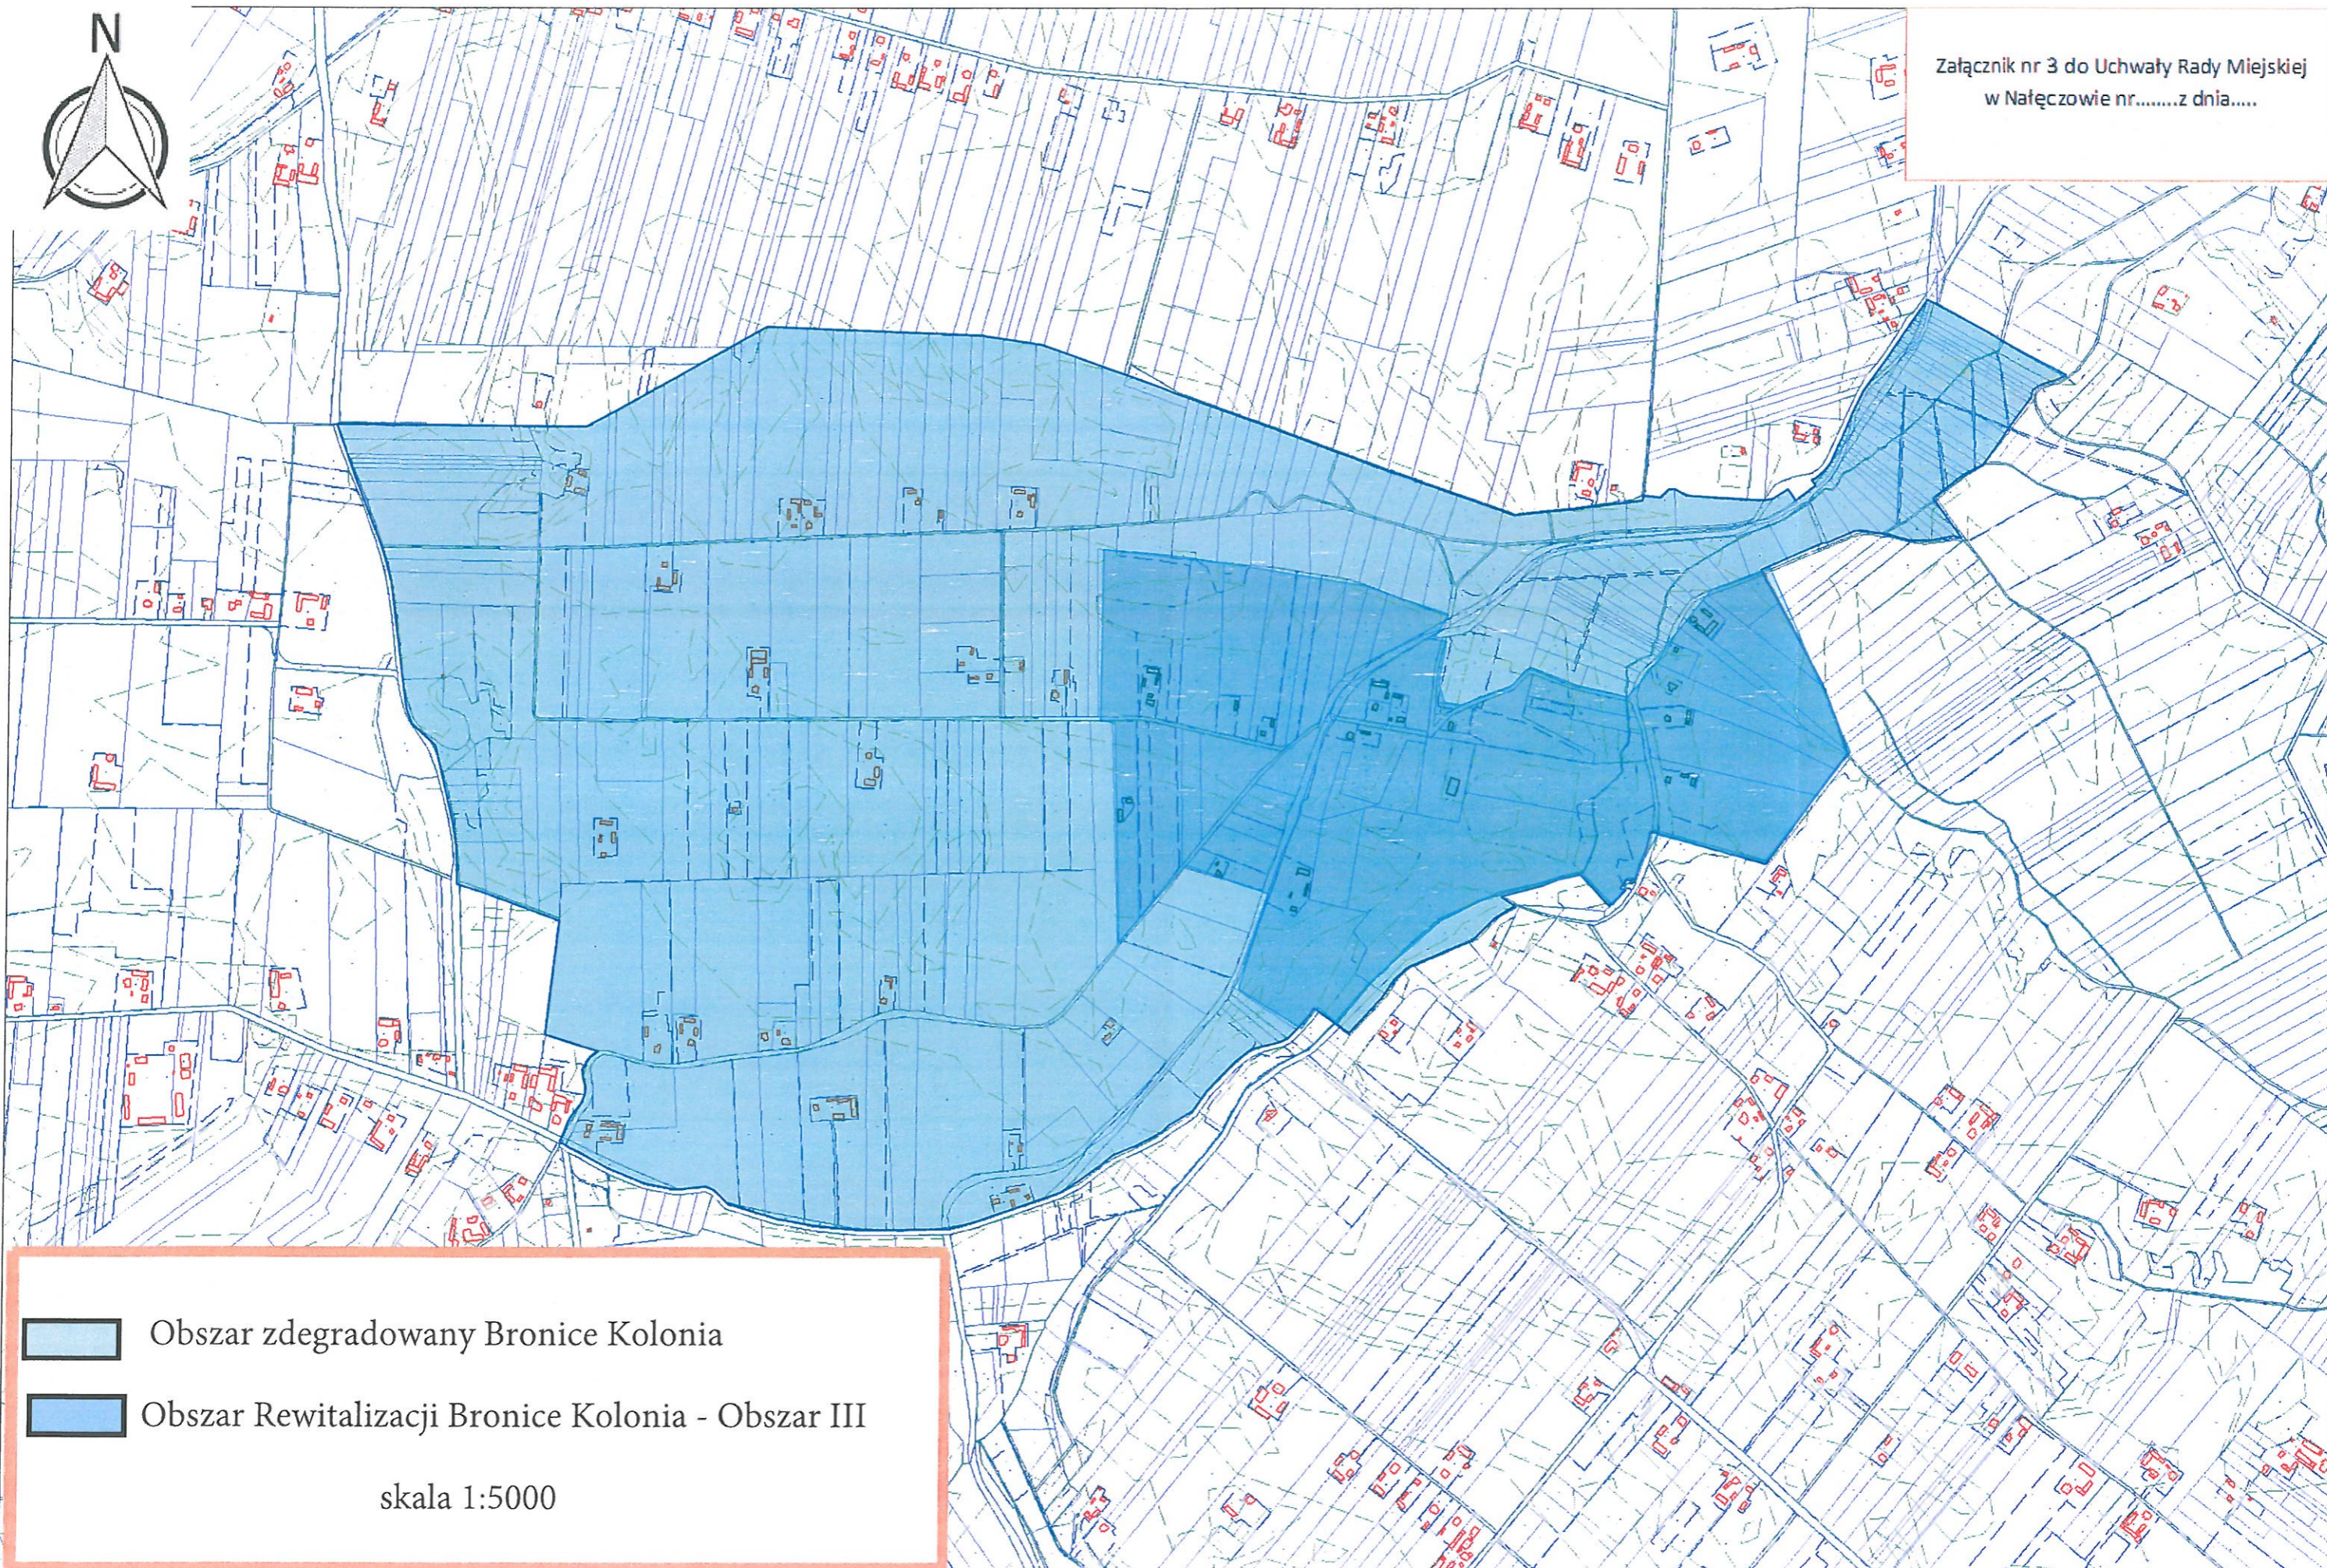


Legend:

- Obszar zdegradowany Bronice Kolonia
- Obszar Rewitalizacji Bronice Kolonia - Obszar III

skala 1:5000

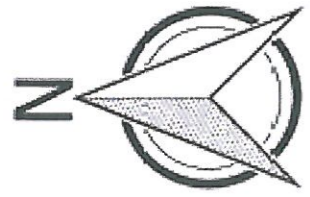


Załącznik nr 4 do Uchwały Rady  
Miejskiej w Nałęczowie nr...z dnia...

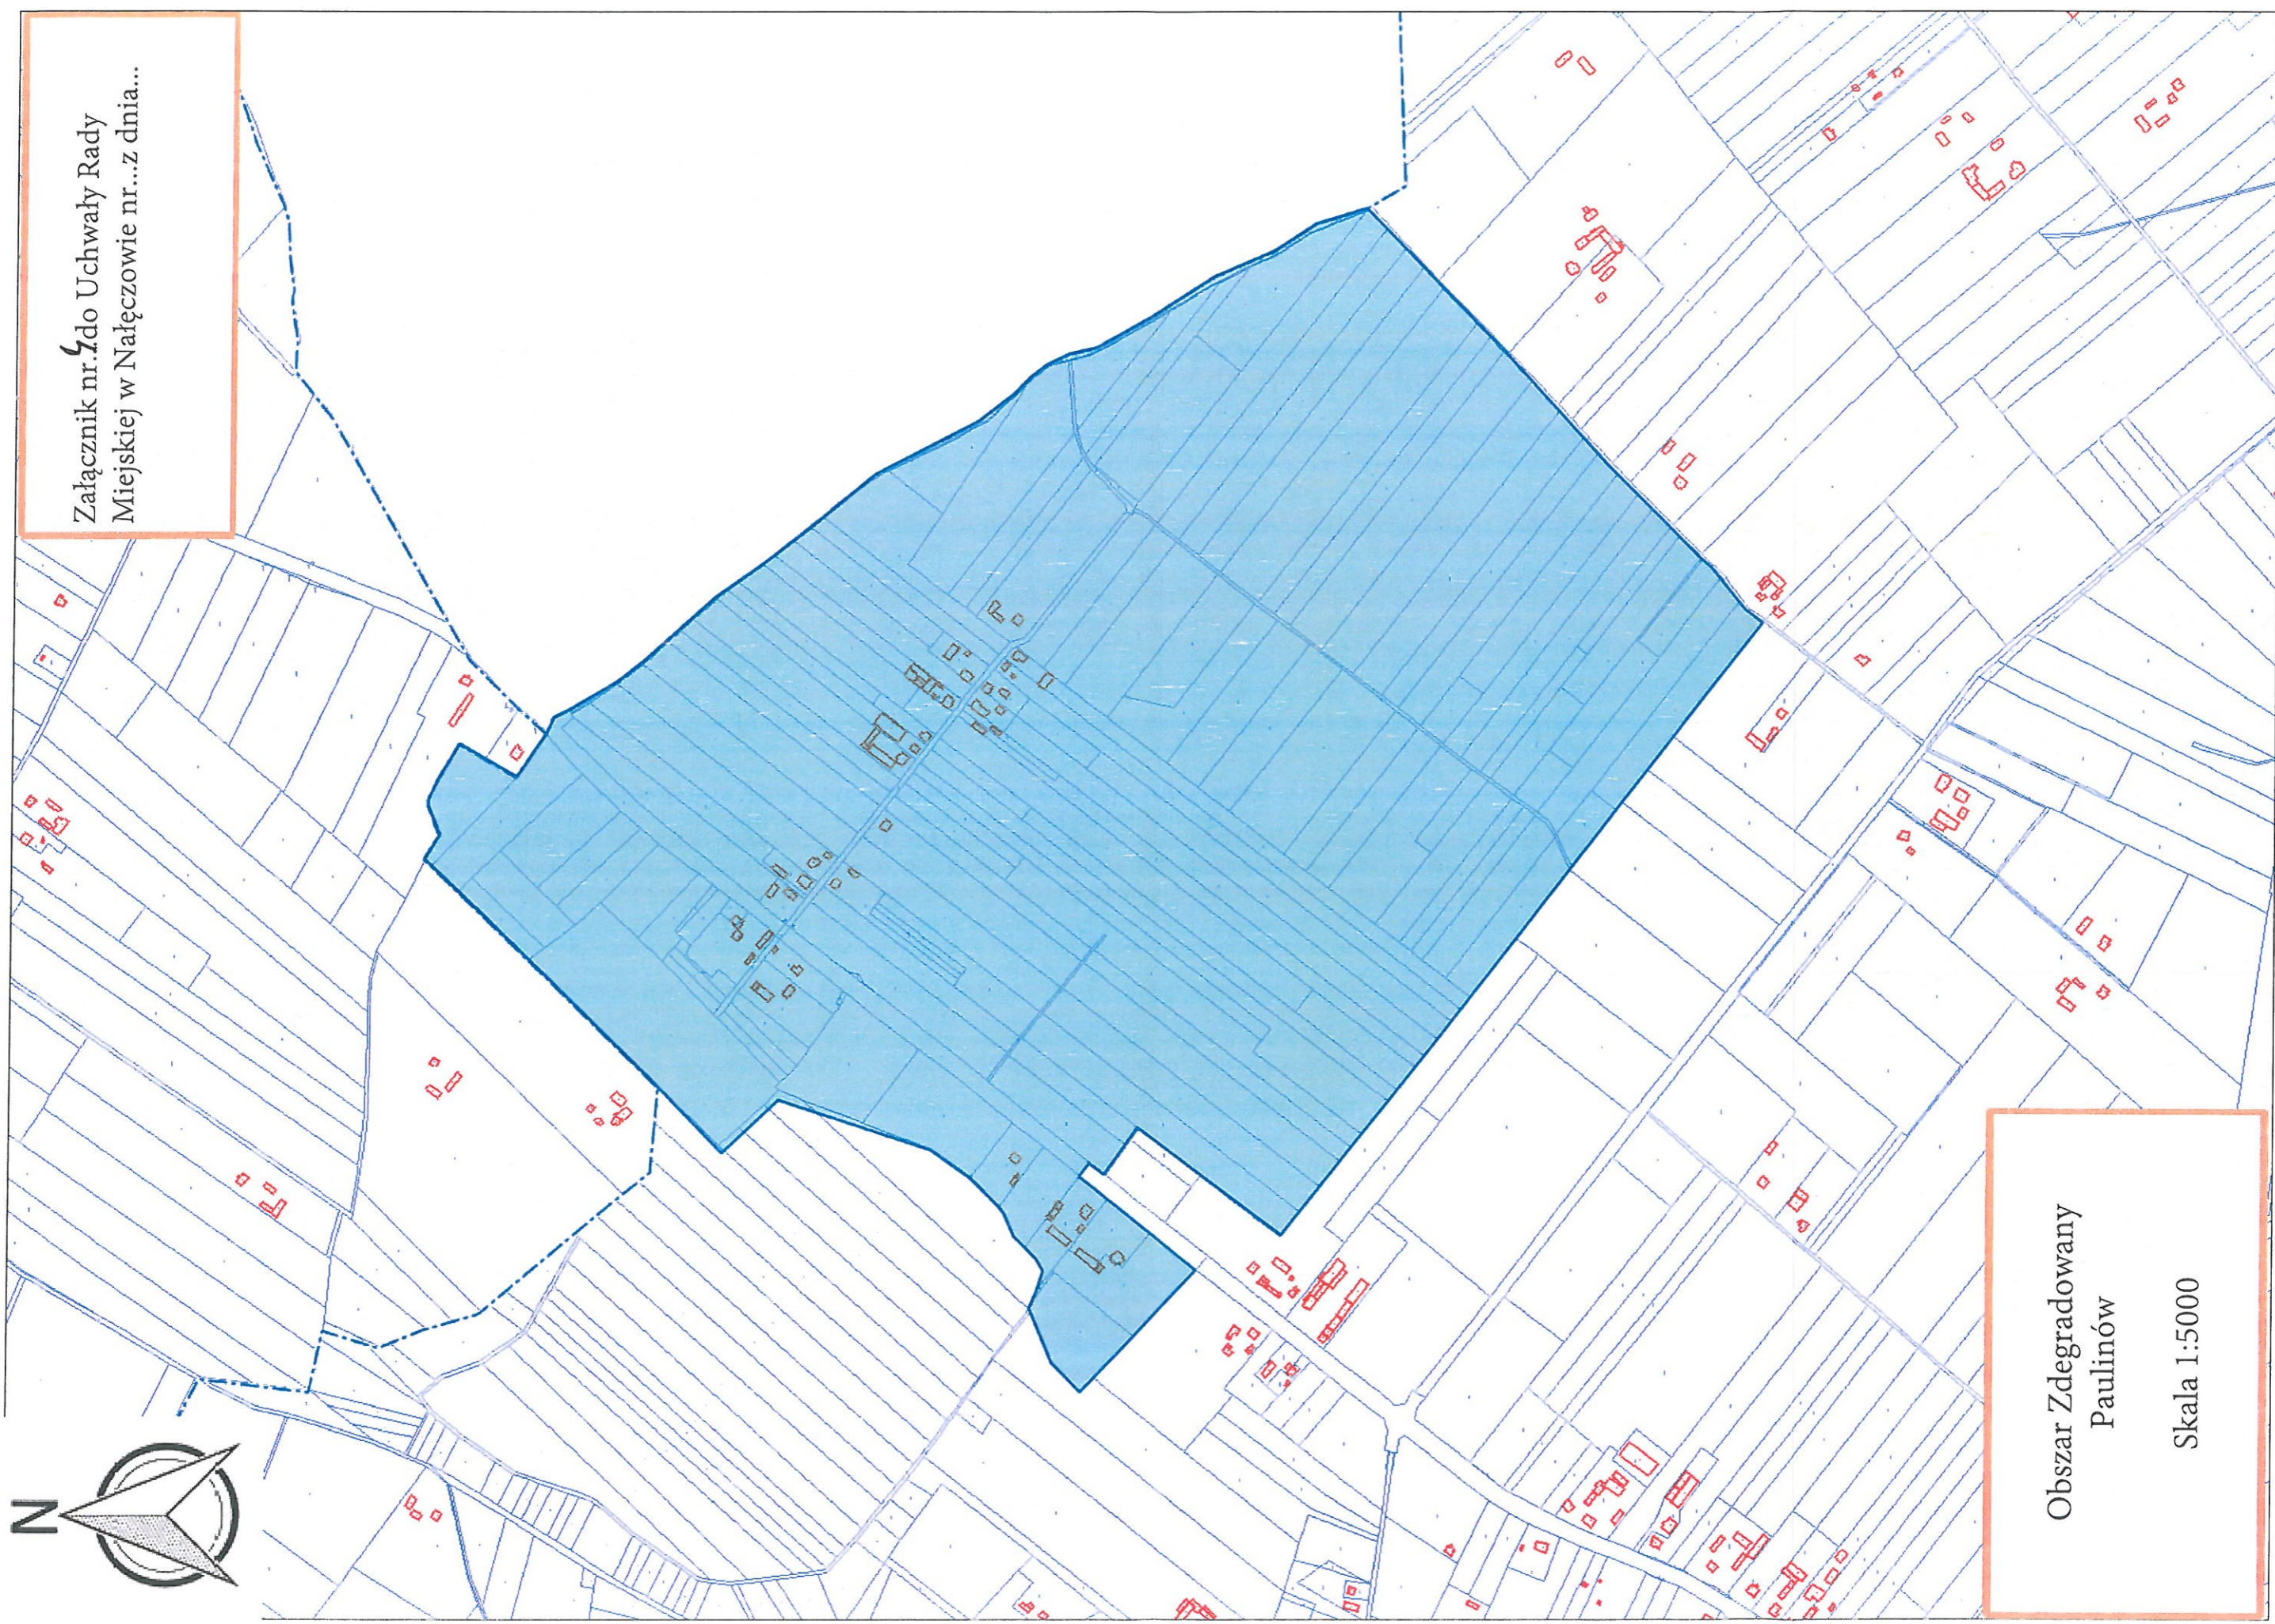


Obszar Zdegradowany  
Paulinów

Skala 1:5000

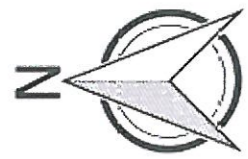


Załącznik nr 5 do Uchwały Rady  
Miejskiej w Nałęczowie nr...z dnia...

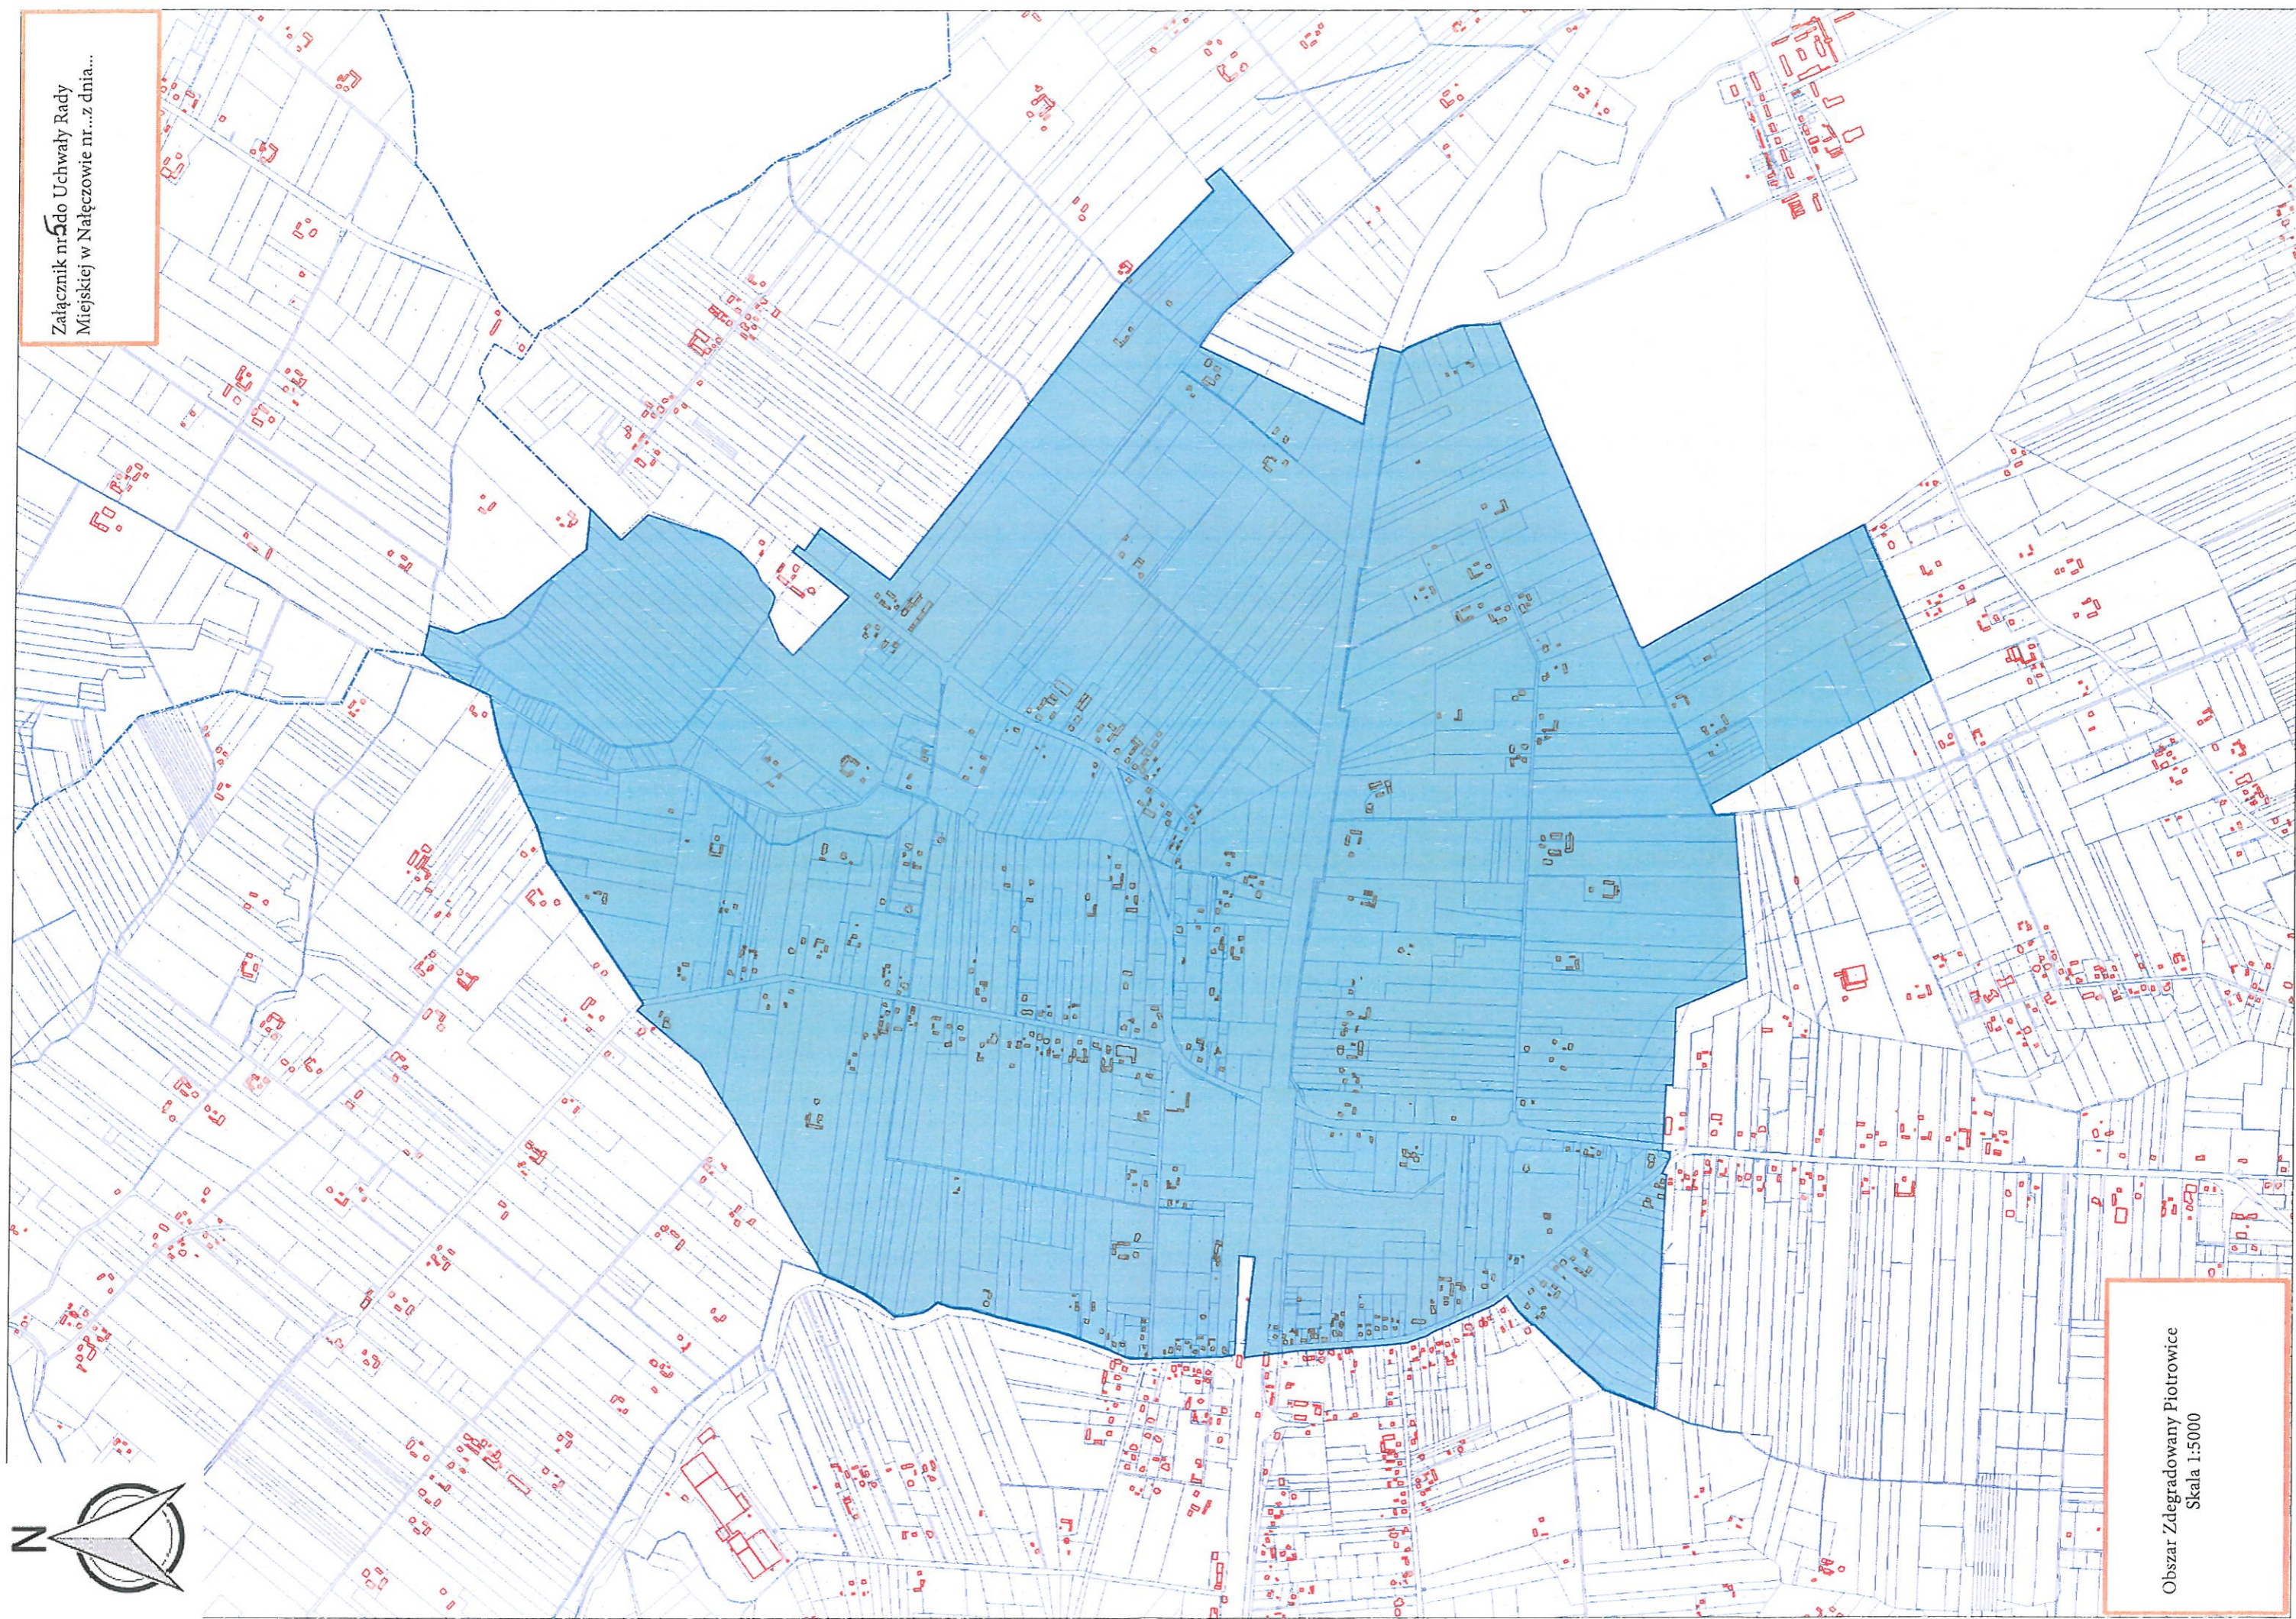


Obszar Zdegradowany Piotrowice  
Skala 1:5000

Załącznik nr 6 do Uchwały Rady  
Miejskiej w Nałęczowie nr...z dnia...

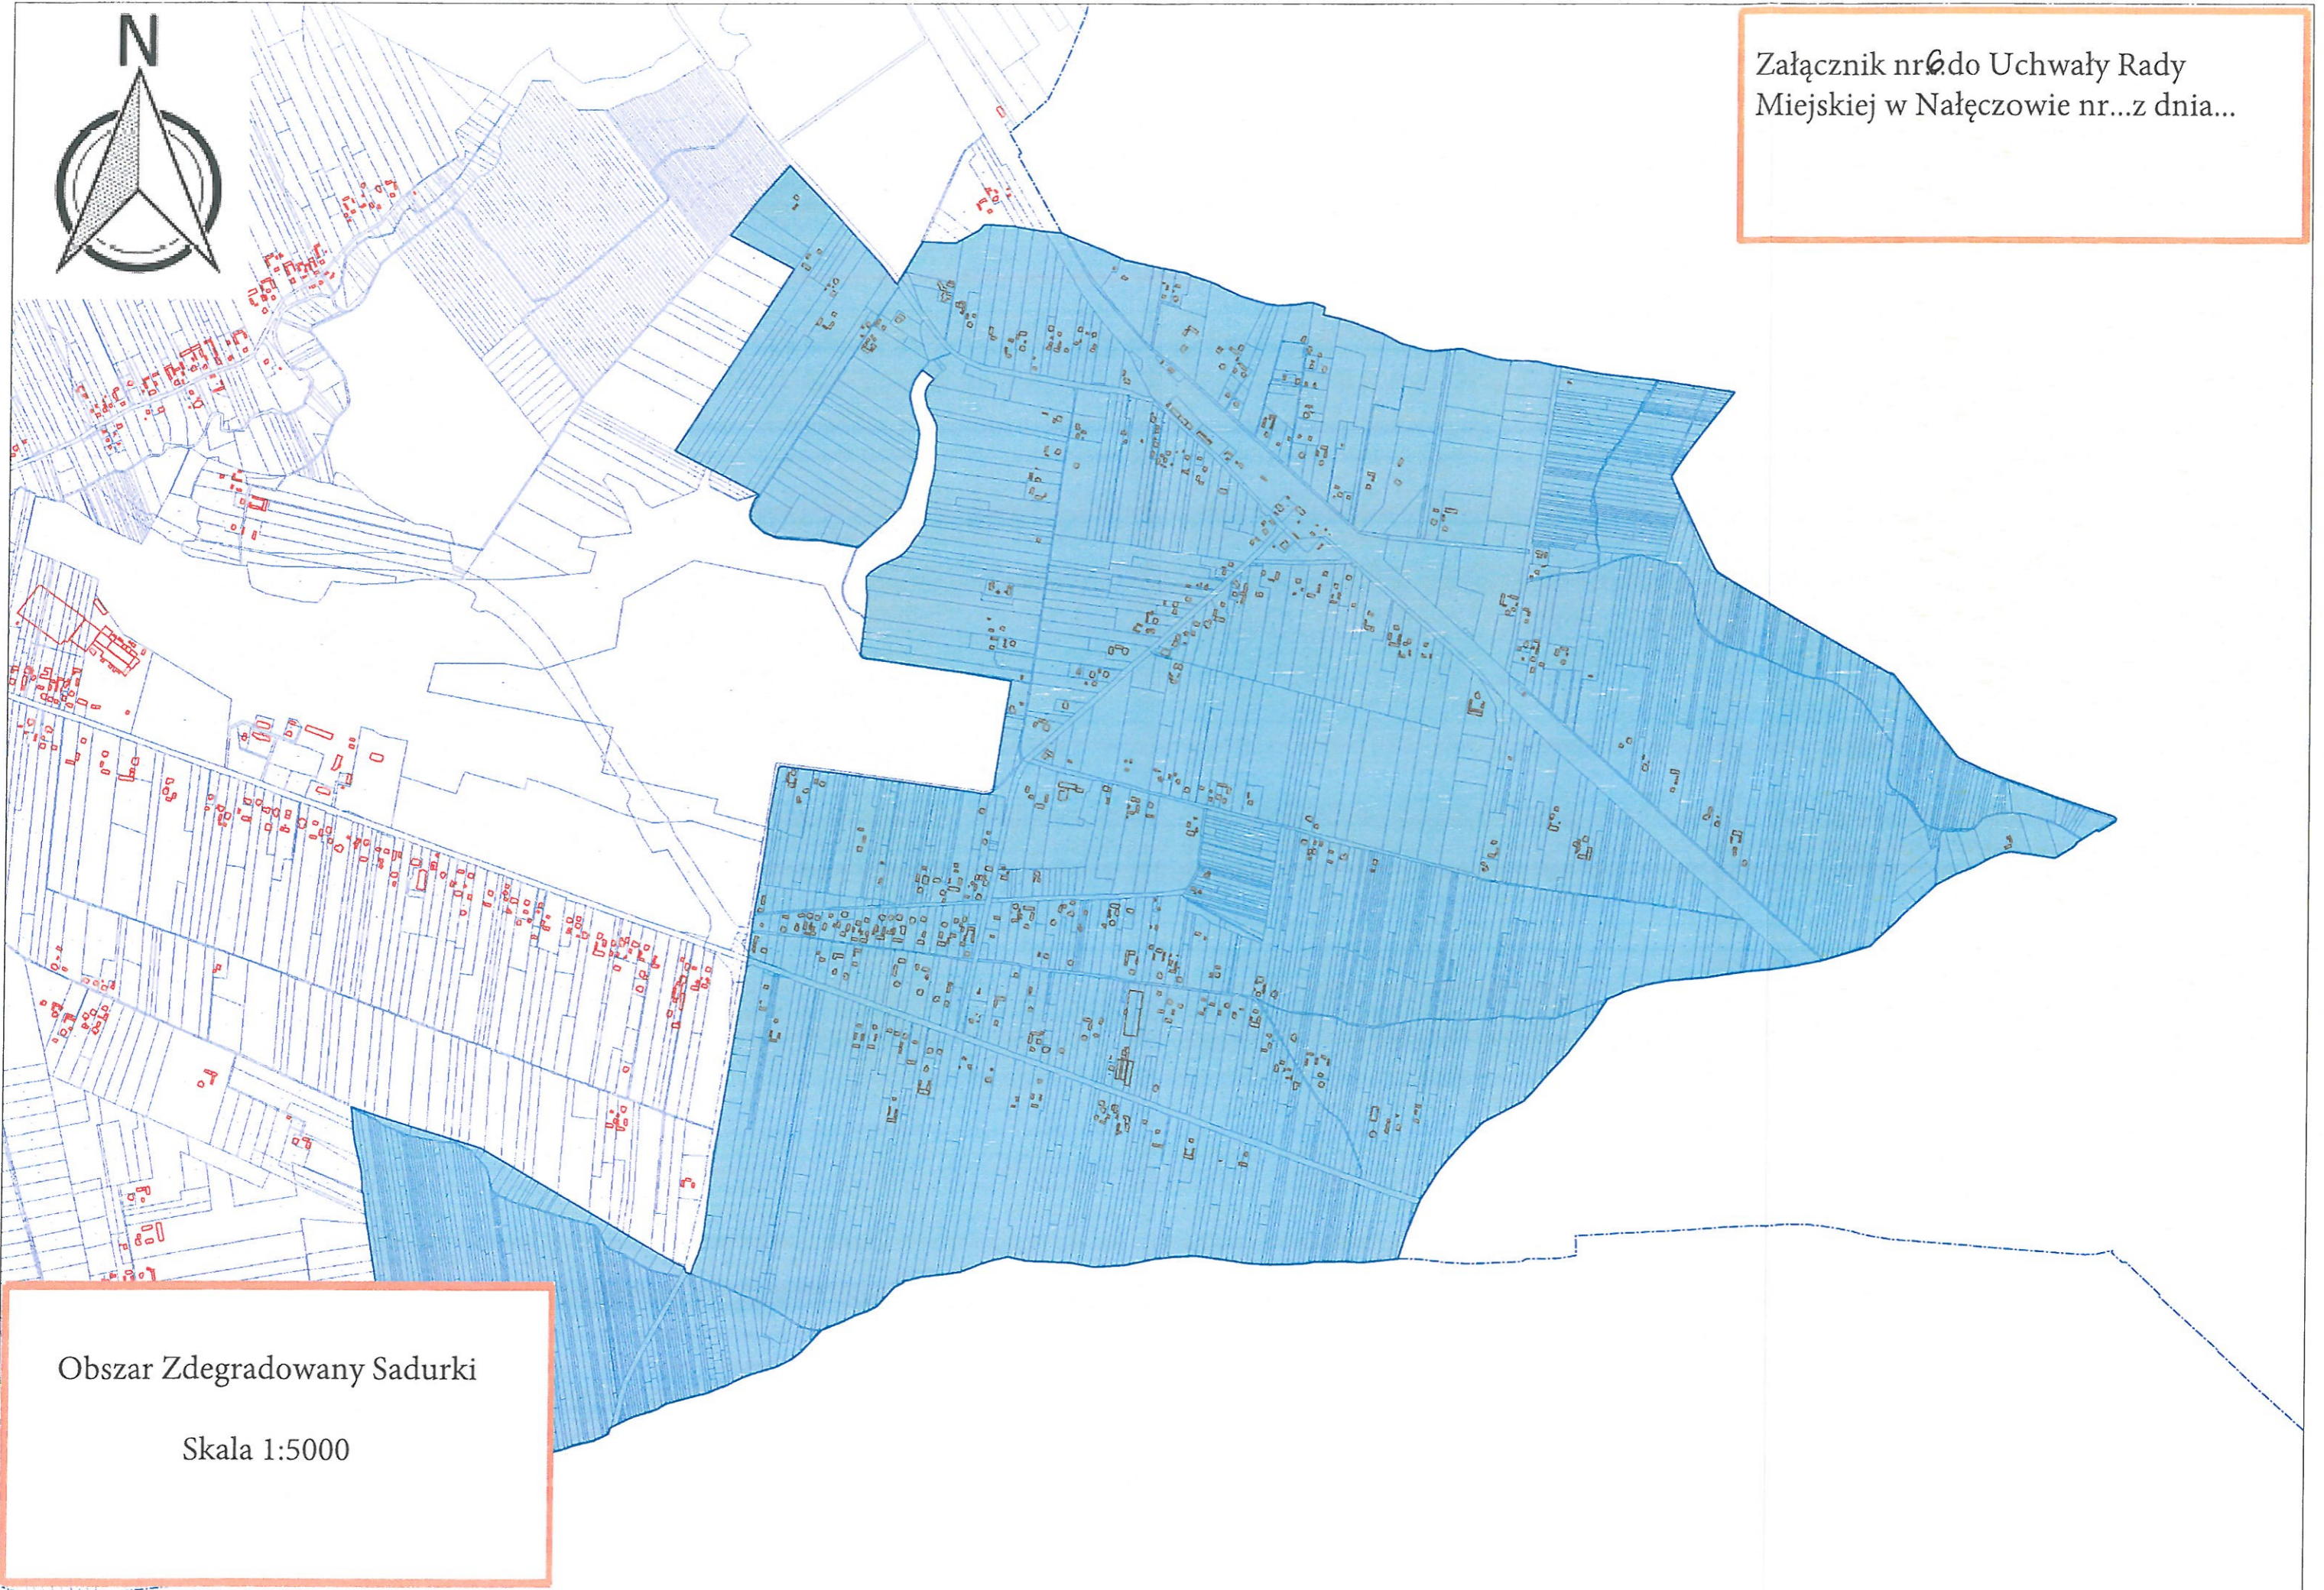


Obszar Zdegradowany Sadurki

Skala 1:5000

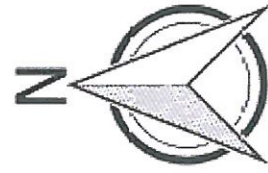

Załącznik nr 7 do Uchwały Rady  
Miejskiej w Nałęczowie nr...z dnia...

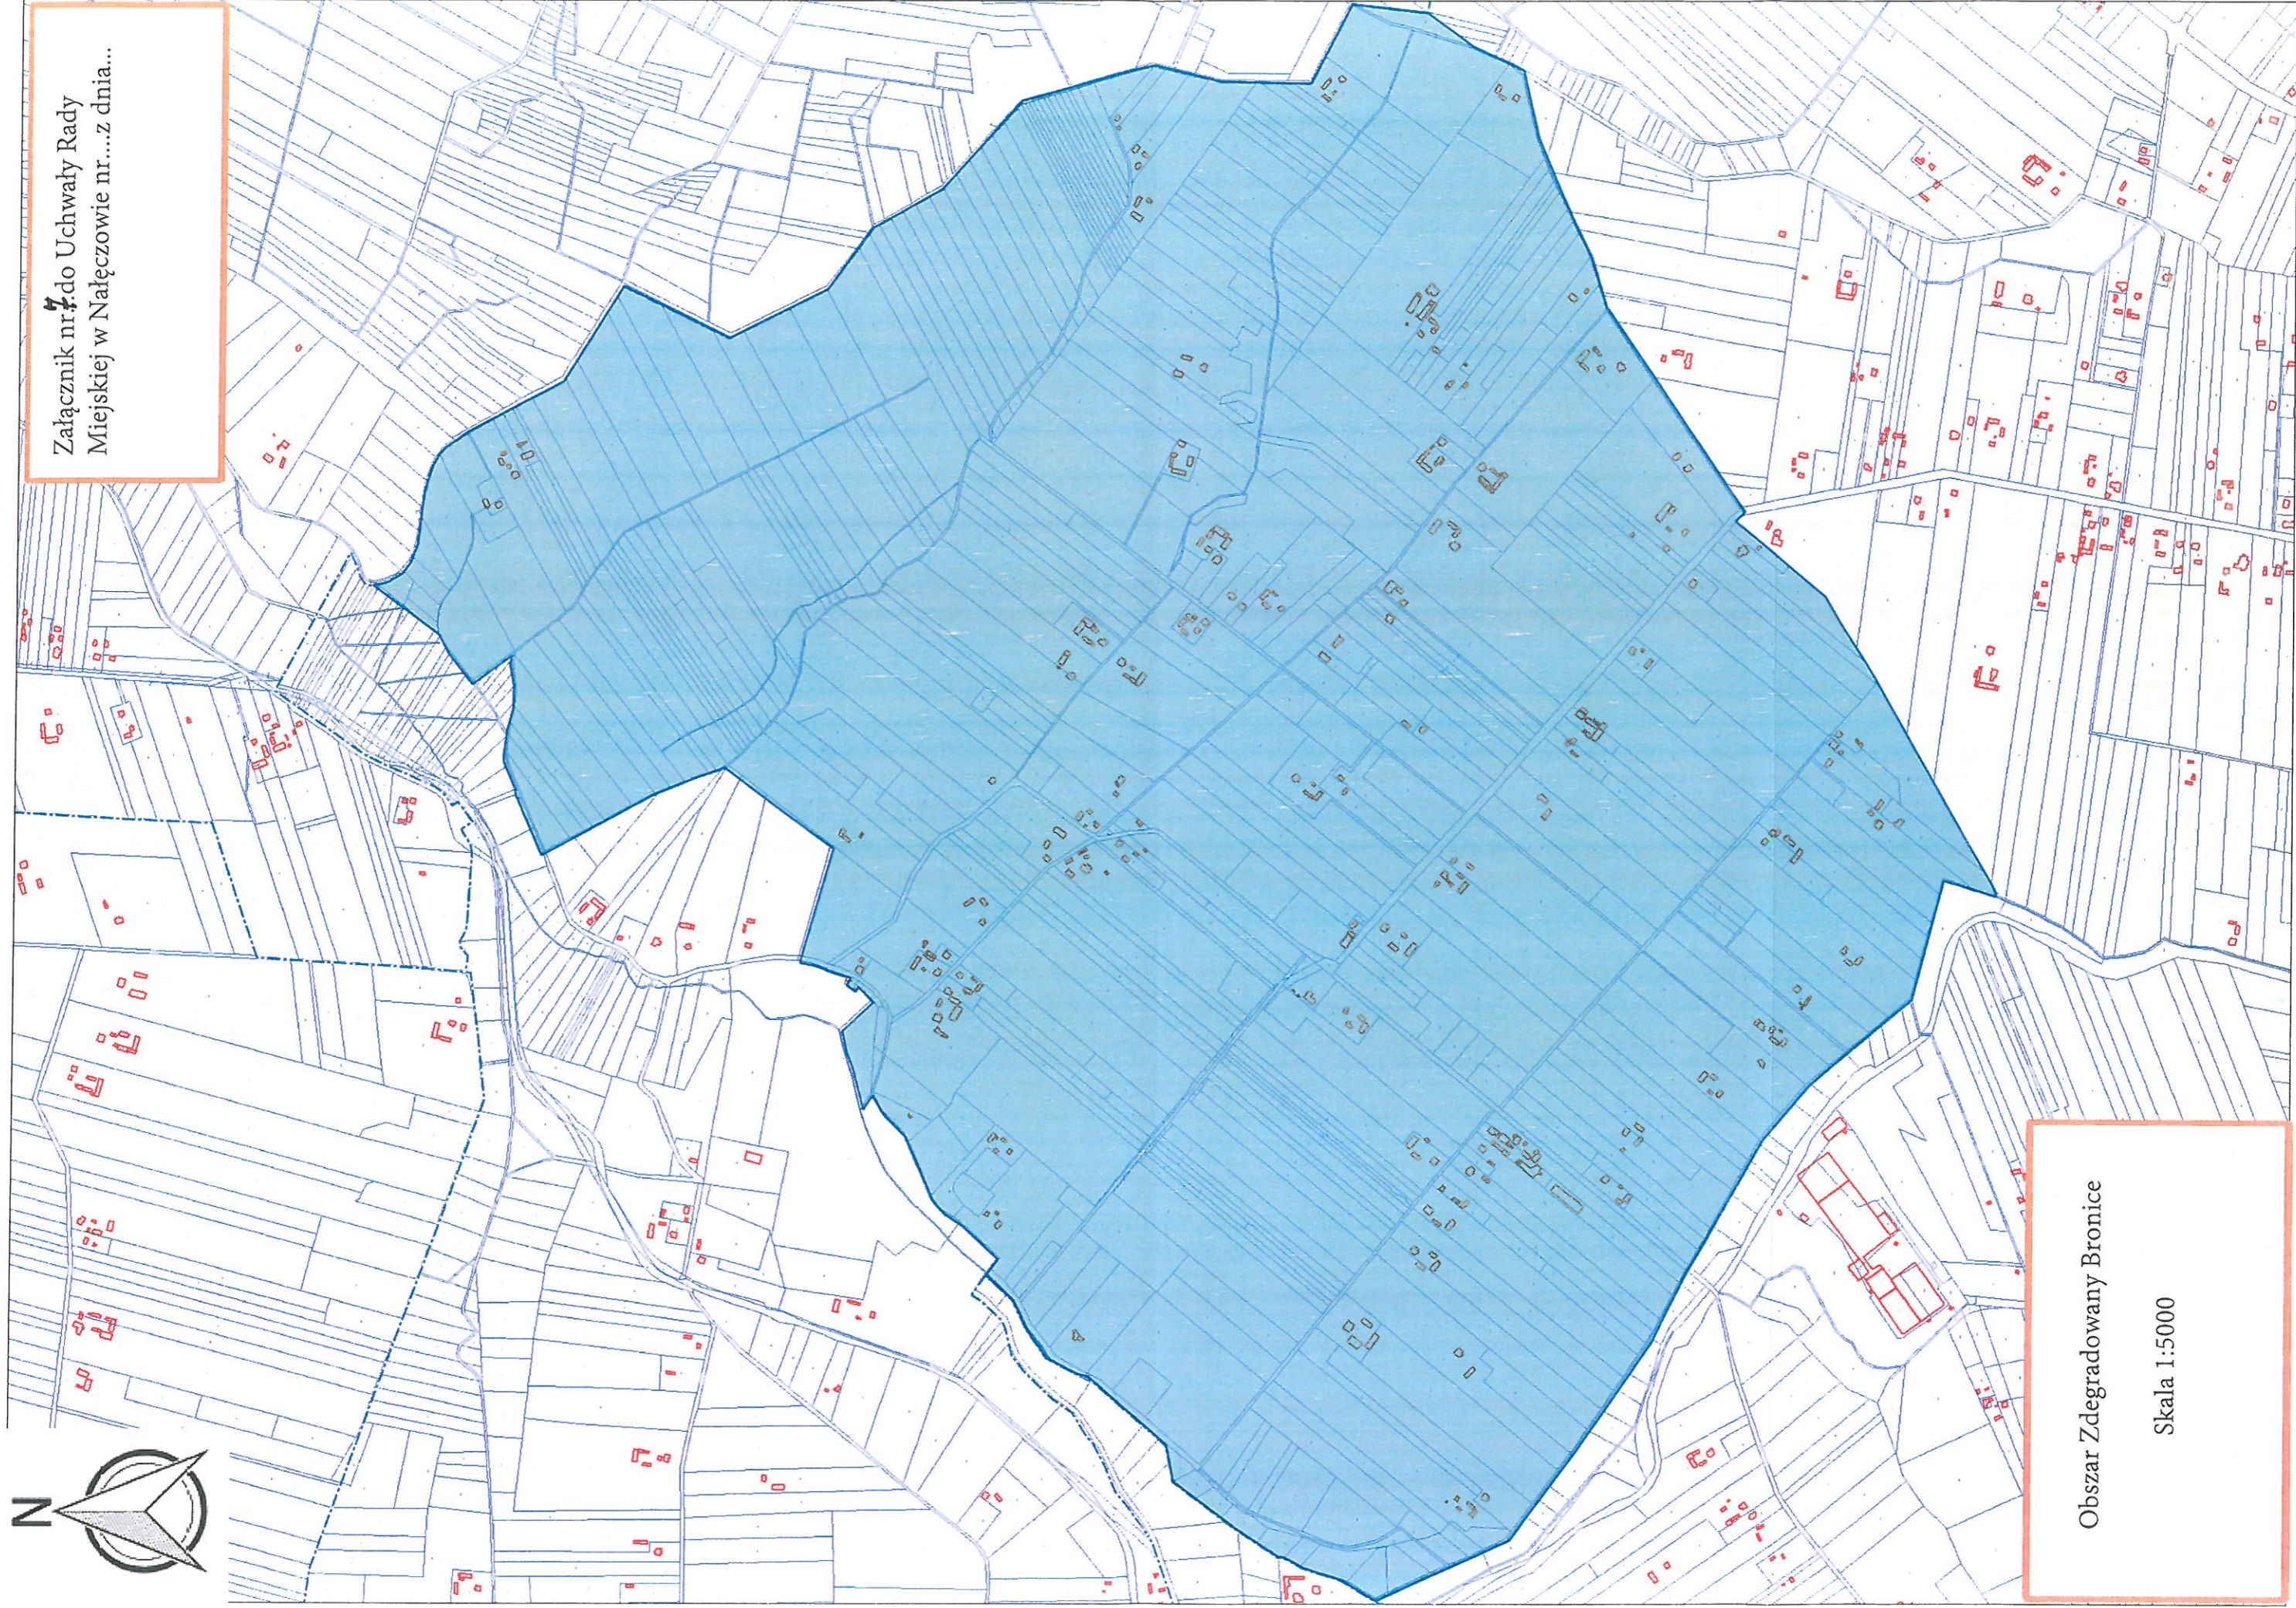


Obszar Zdegradowany Bronice

Skala 1:5000




Załącznik nr 3 do Uchwały Rady  
Miejskiej w Nałęczowie nr ...z dnia...


Obszar Zdegradowany  
Drzewce Kolonia  
Skala 1:5000

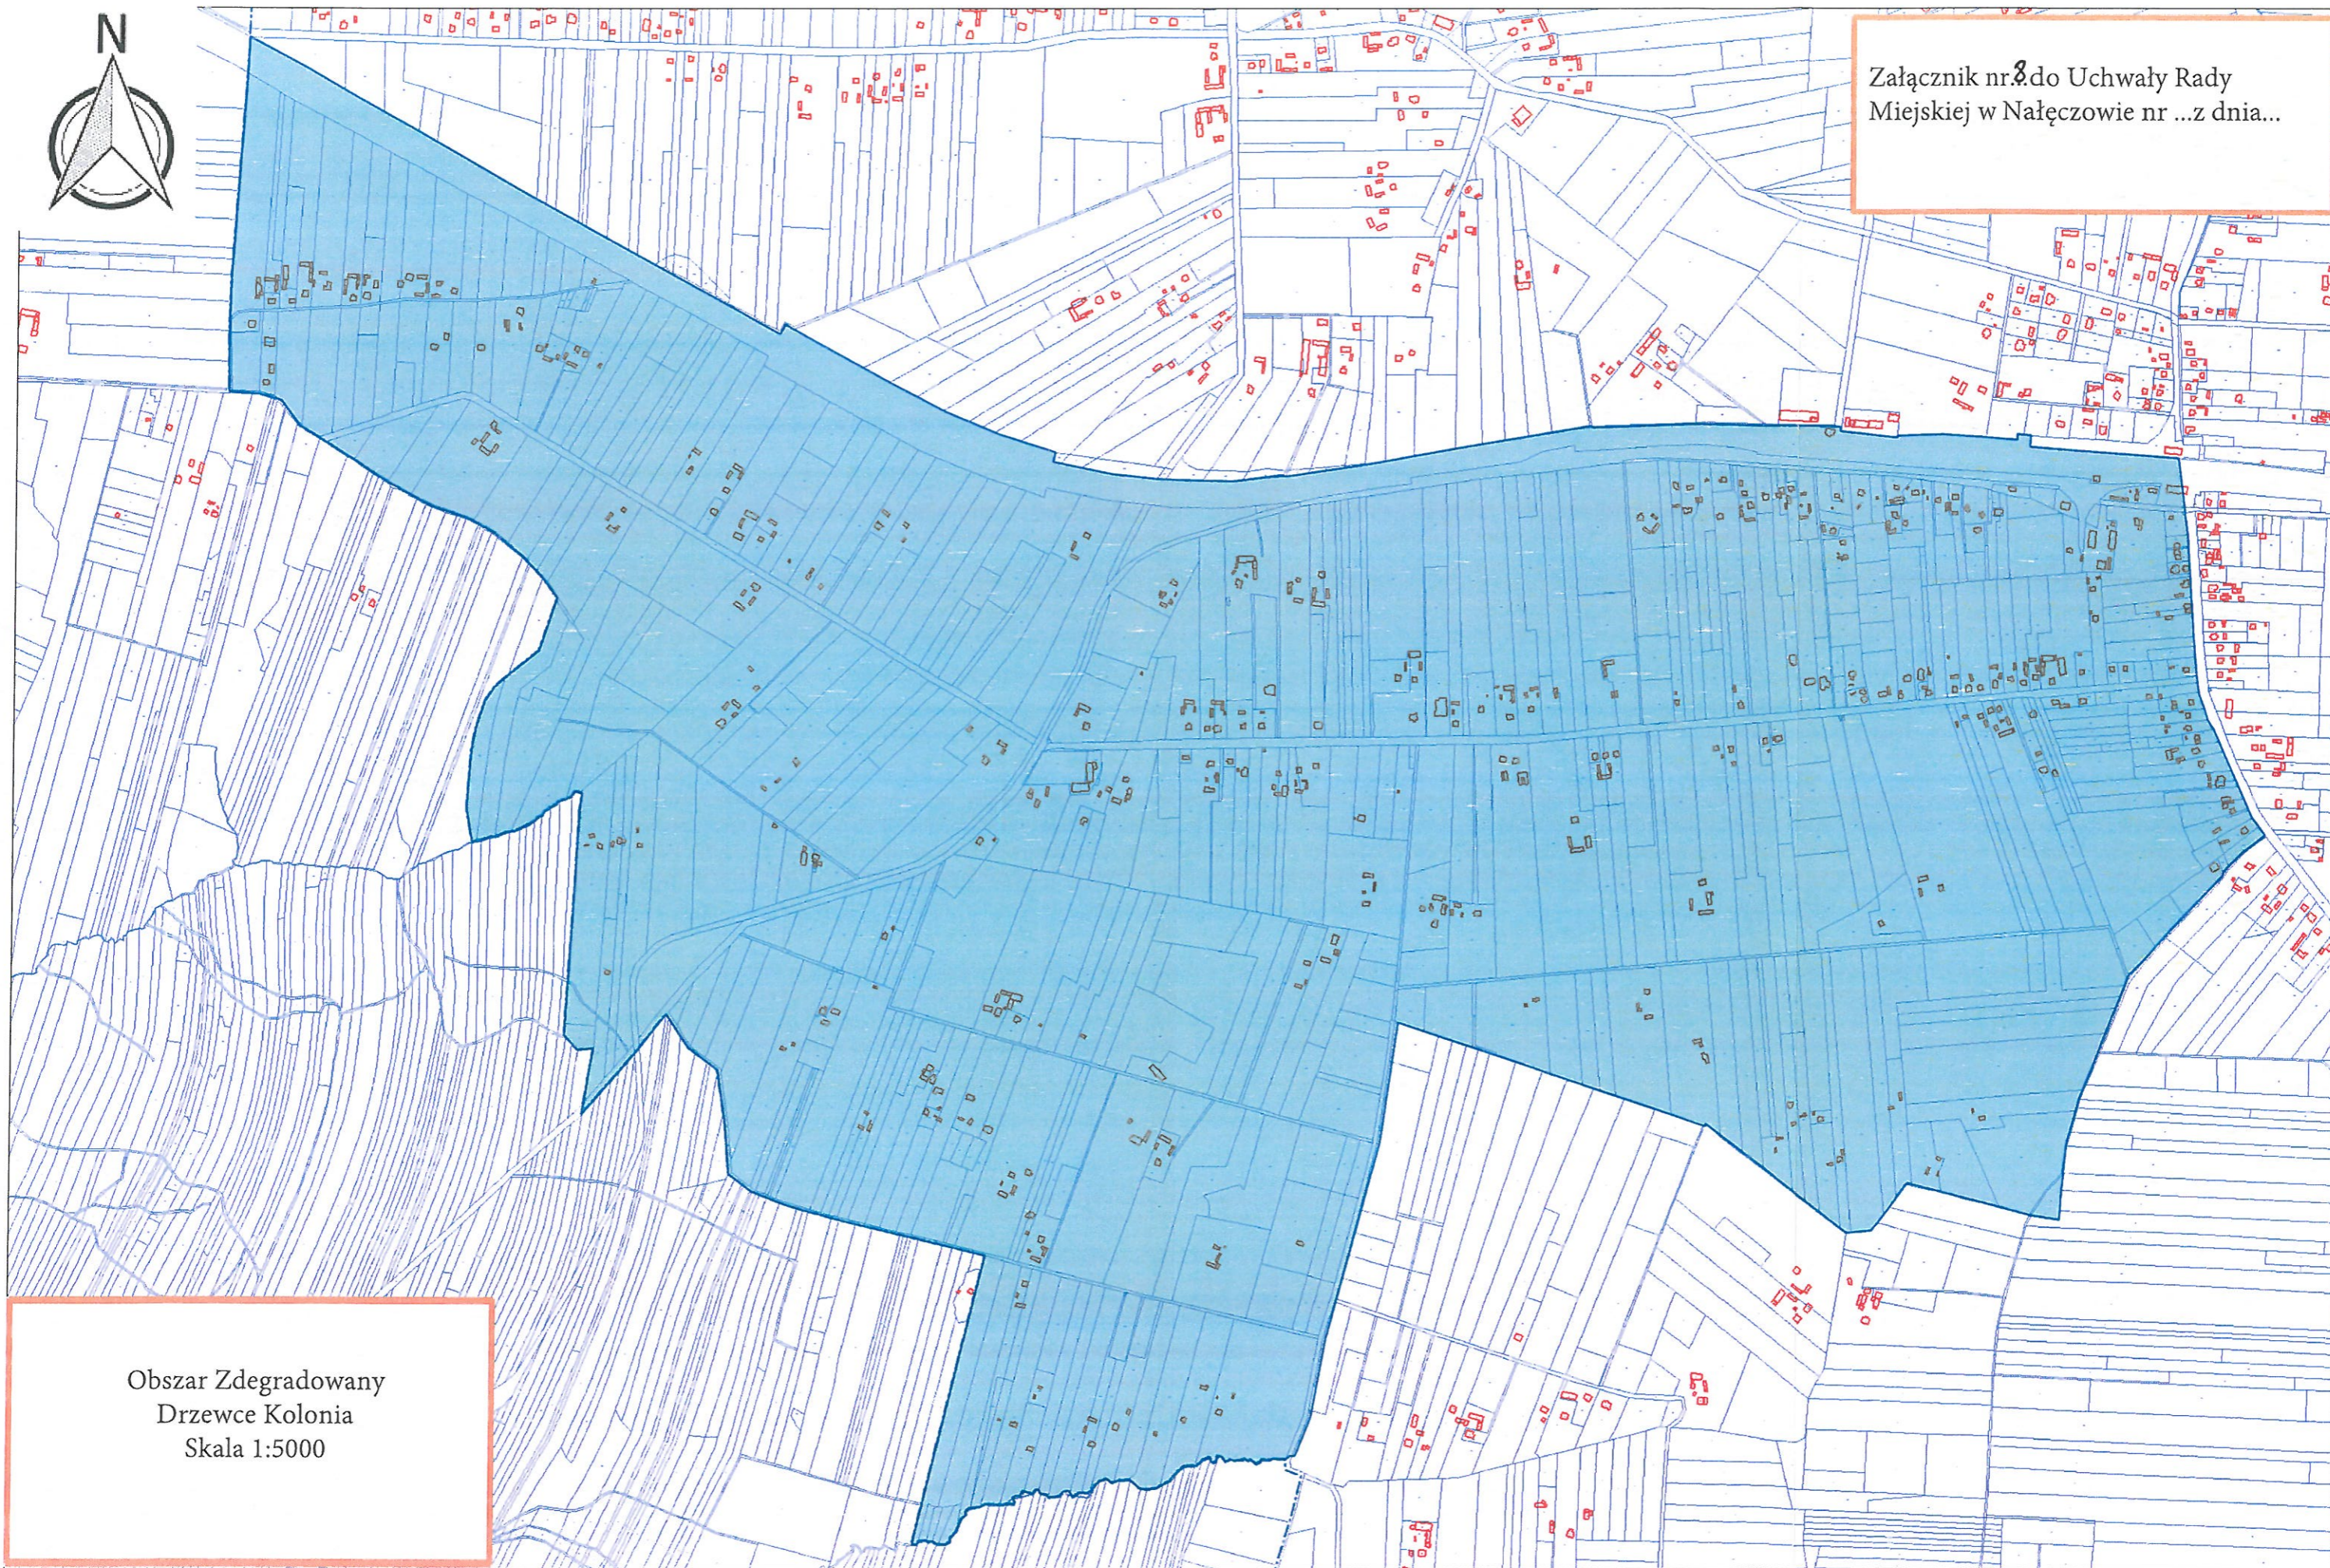



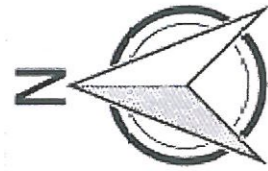


Załącznik nr. 3 do Uchwały Rady  
Miejskiej w Nałęczowie nr .....z dnia.....

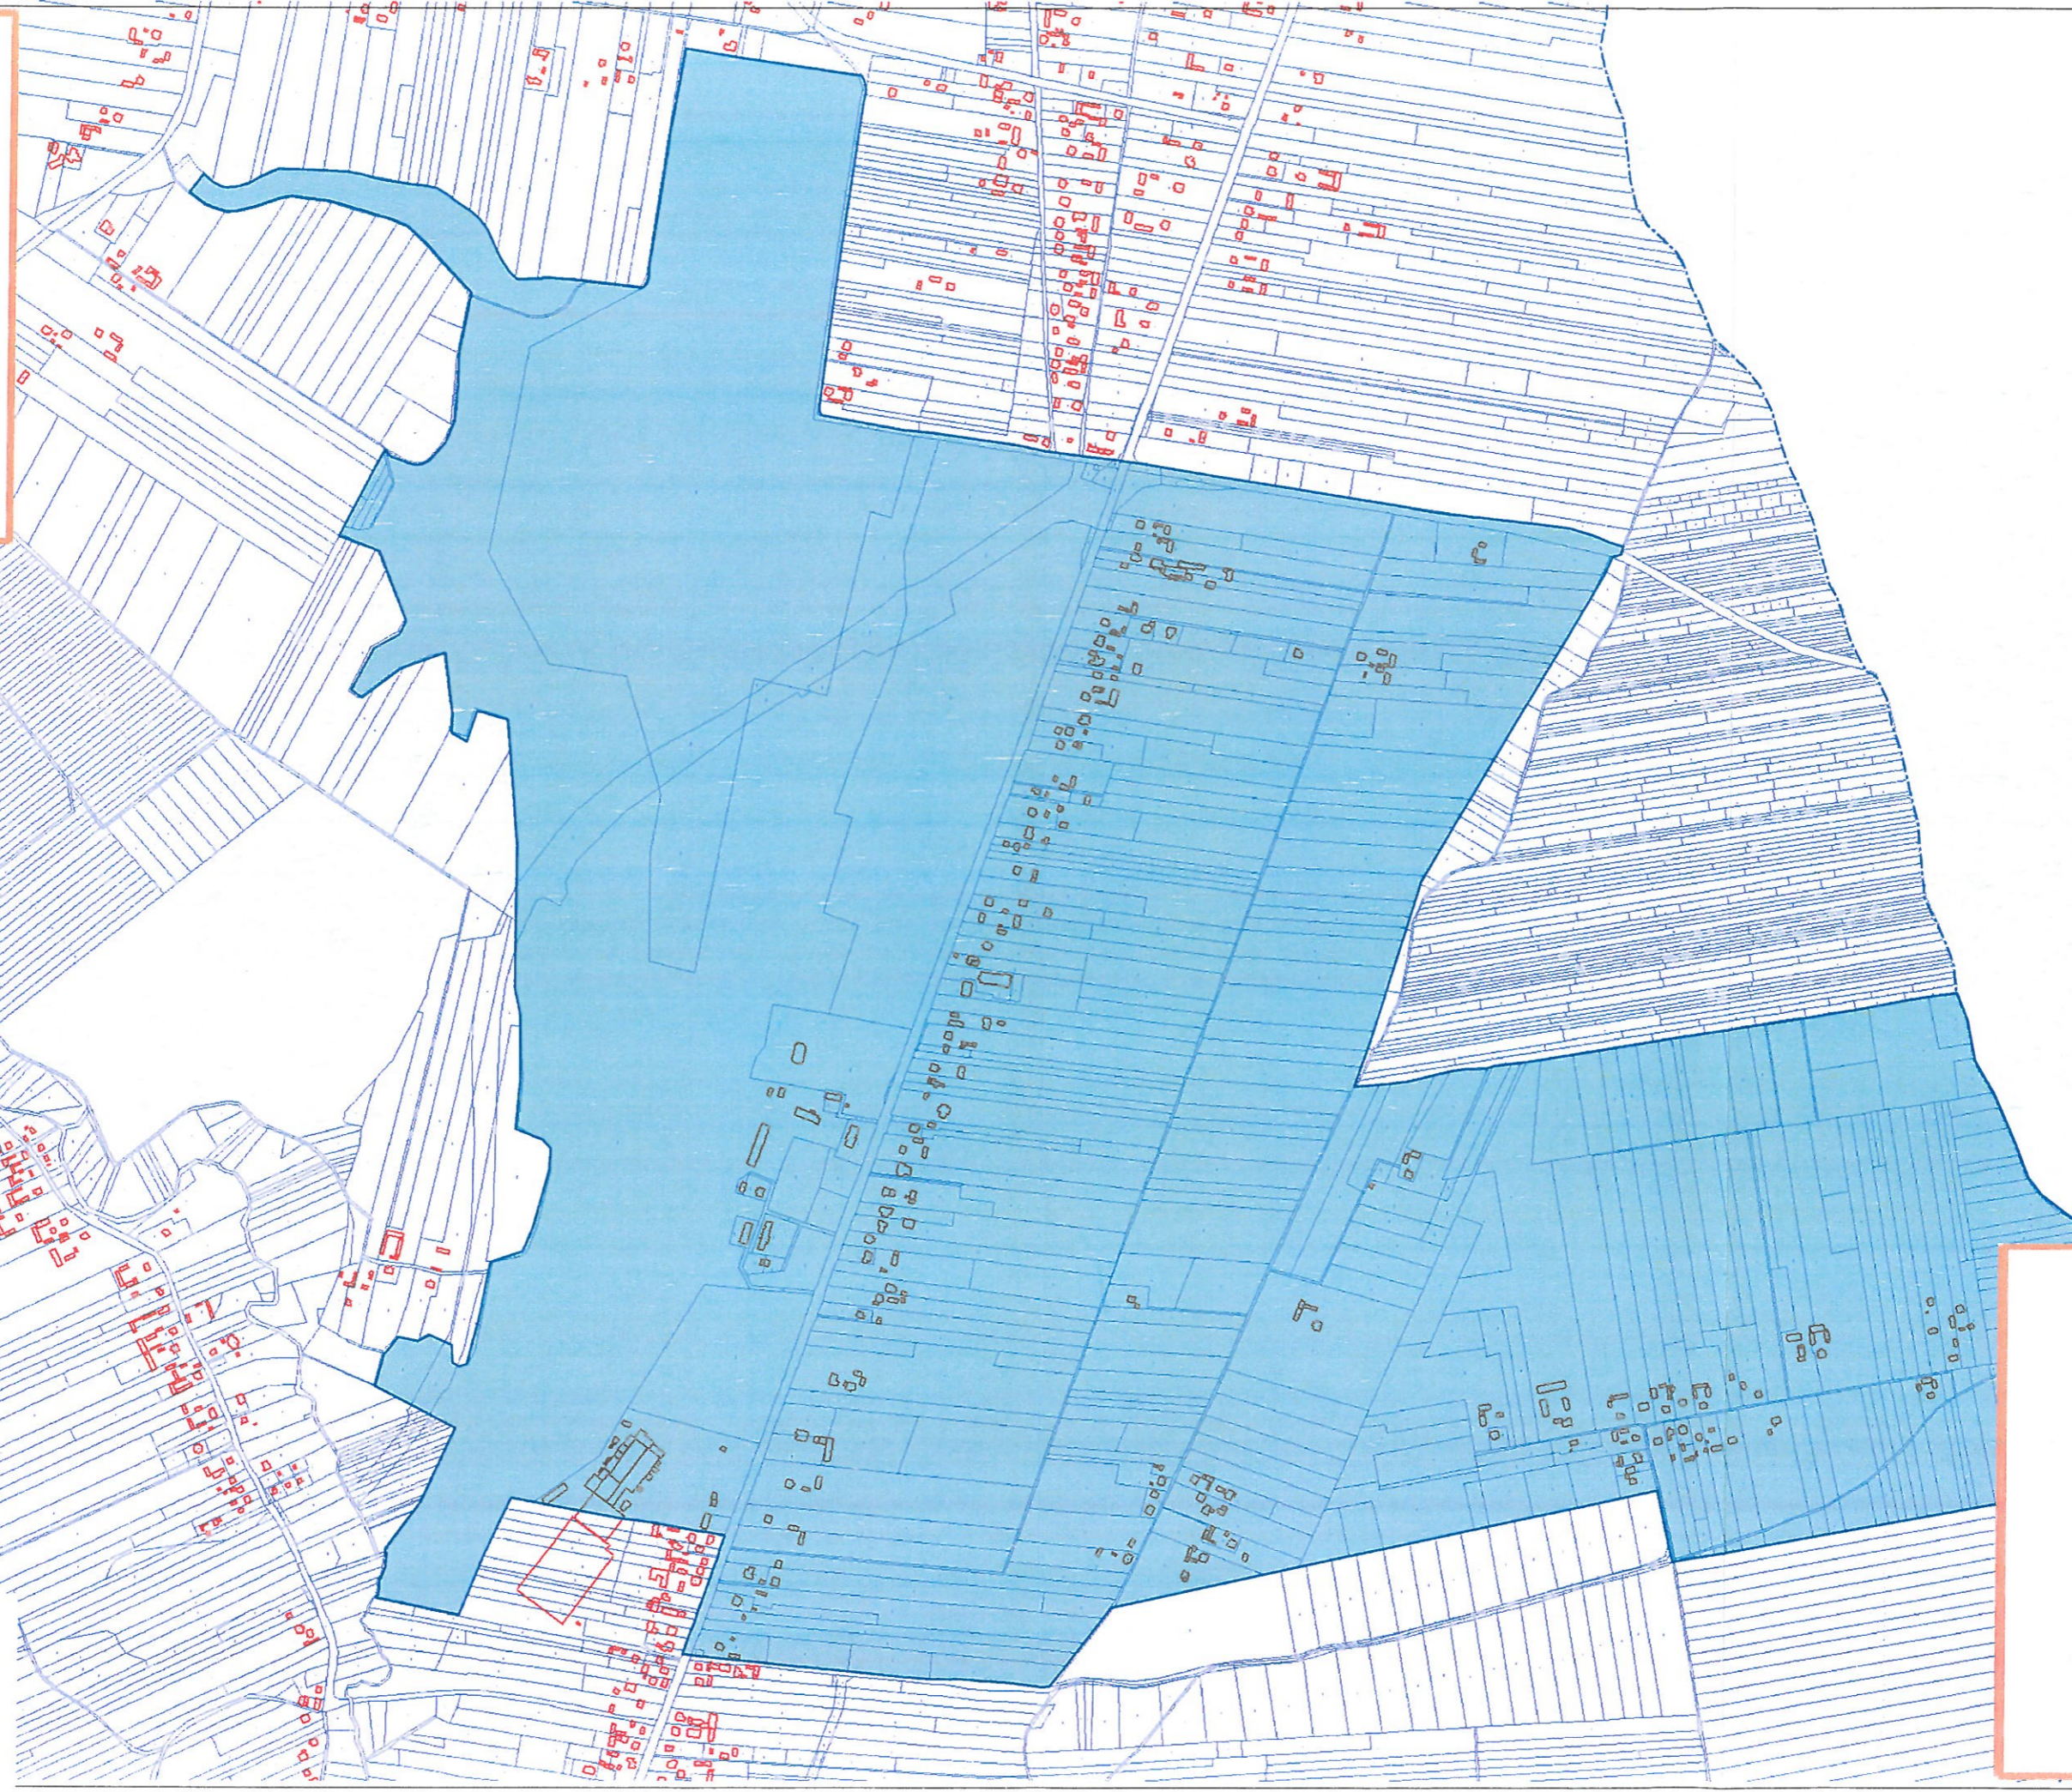


Obszar Zdegradowany  
Bochoznica Kolonia

skala 1:5000

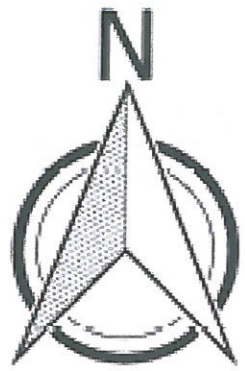


Załącznik nr 10 do Uchwały Rady  
Miejskiej w Nałęczowie nr.....  
z dnia.....

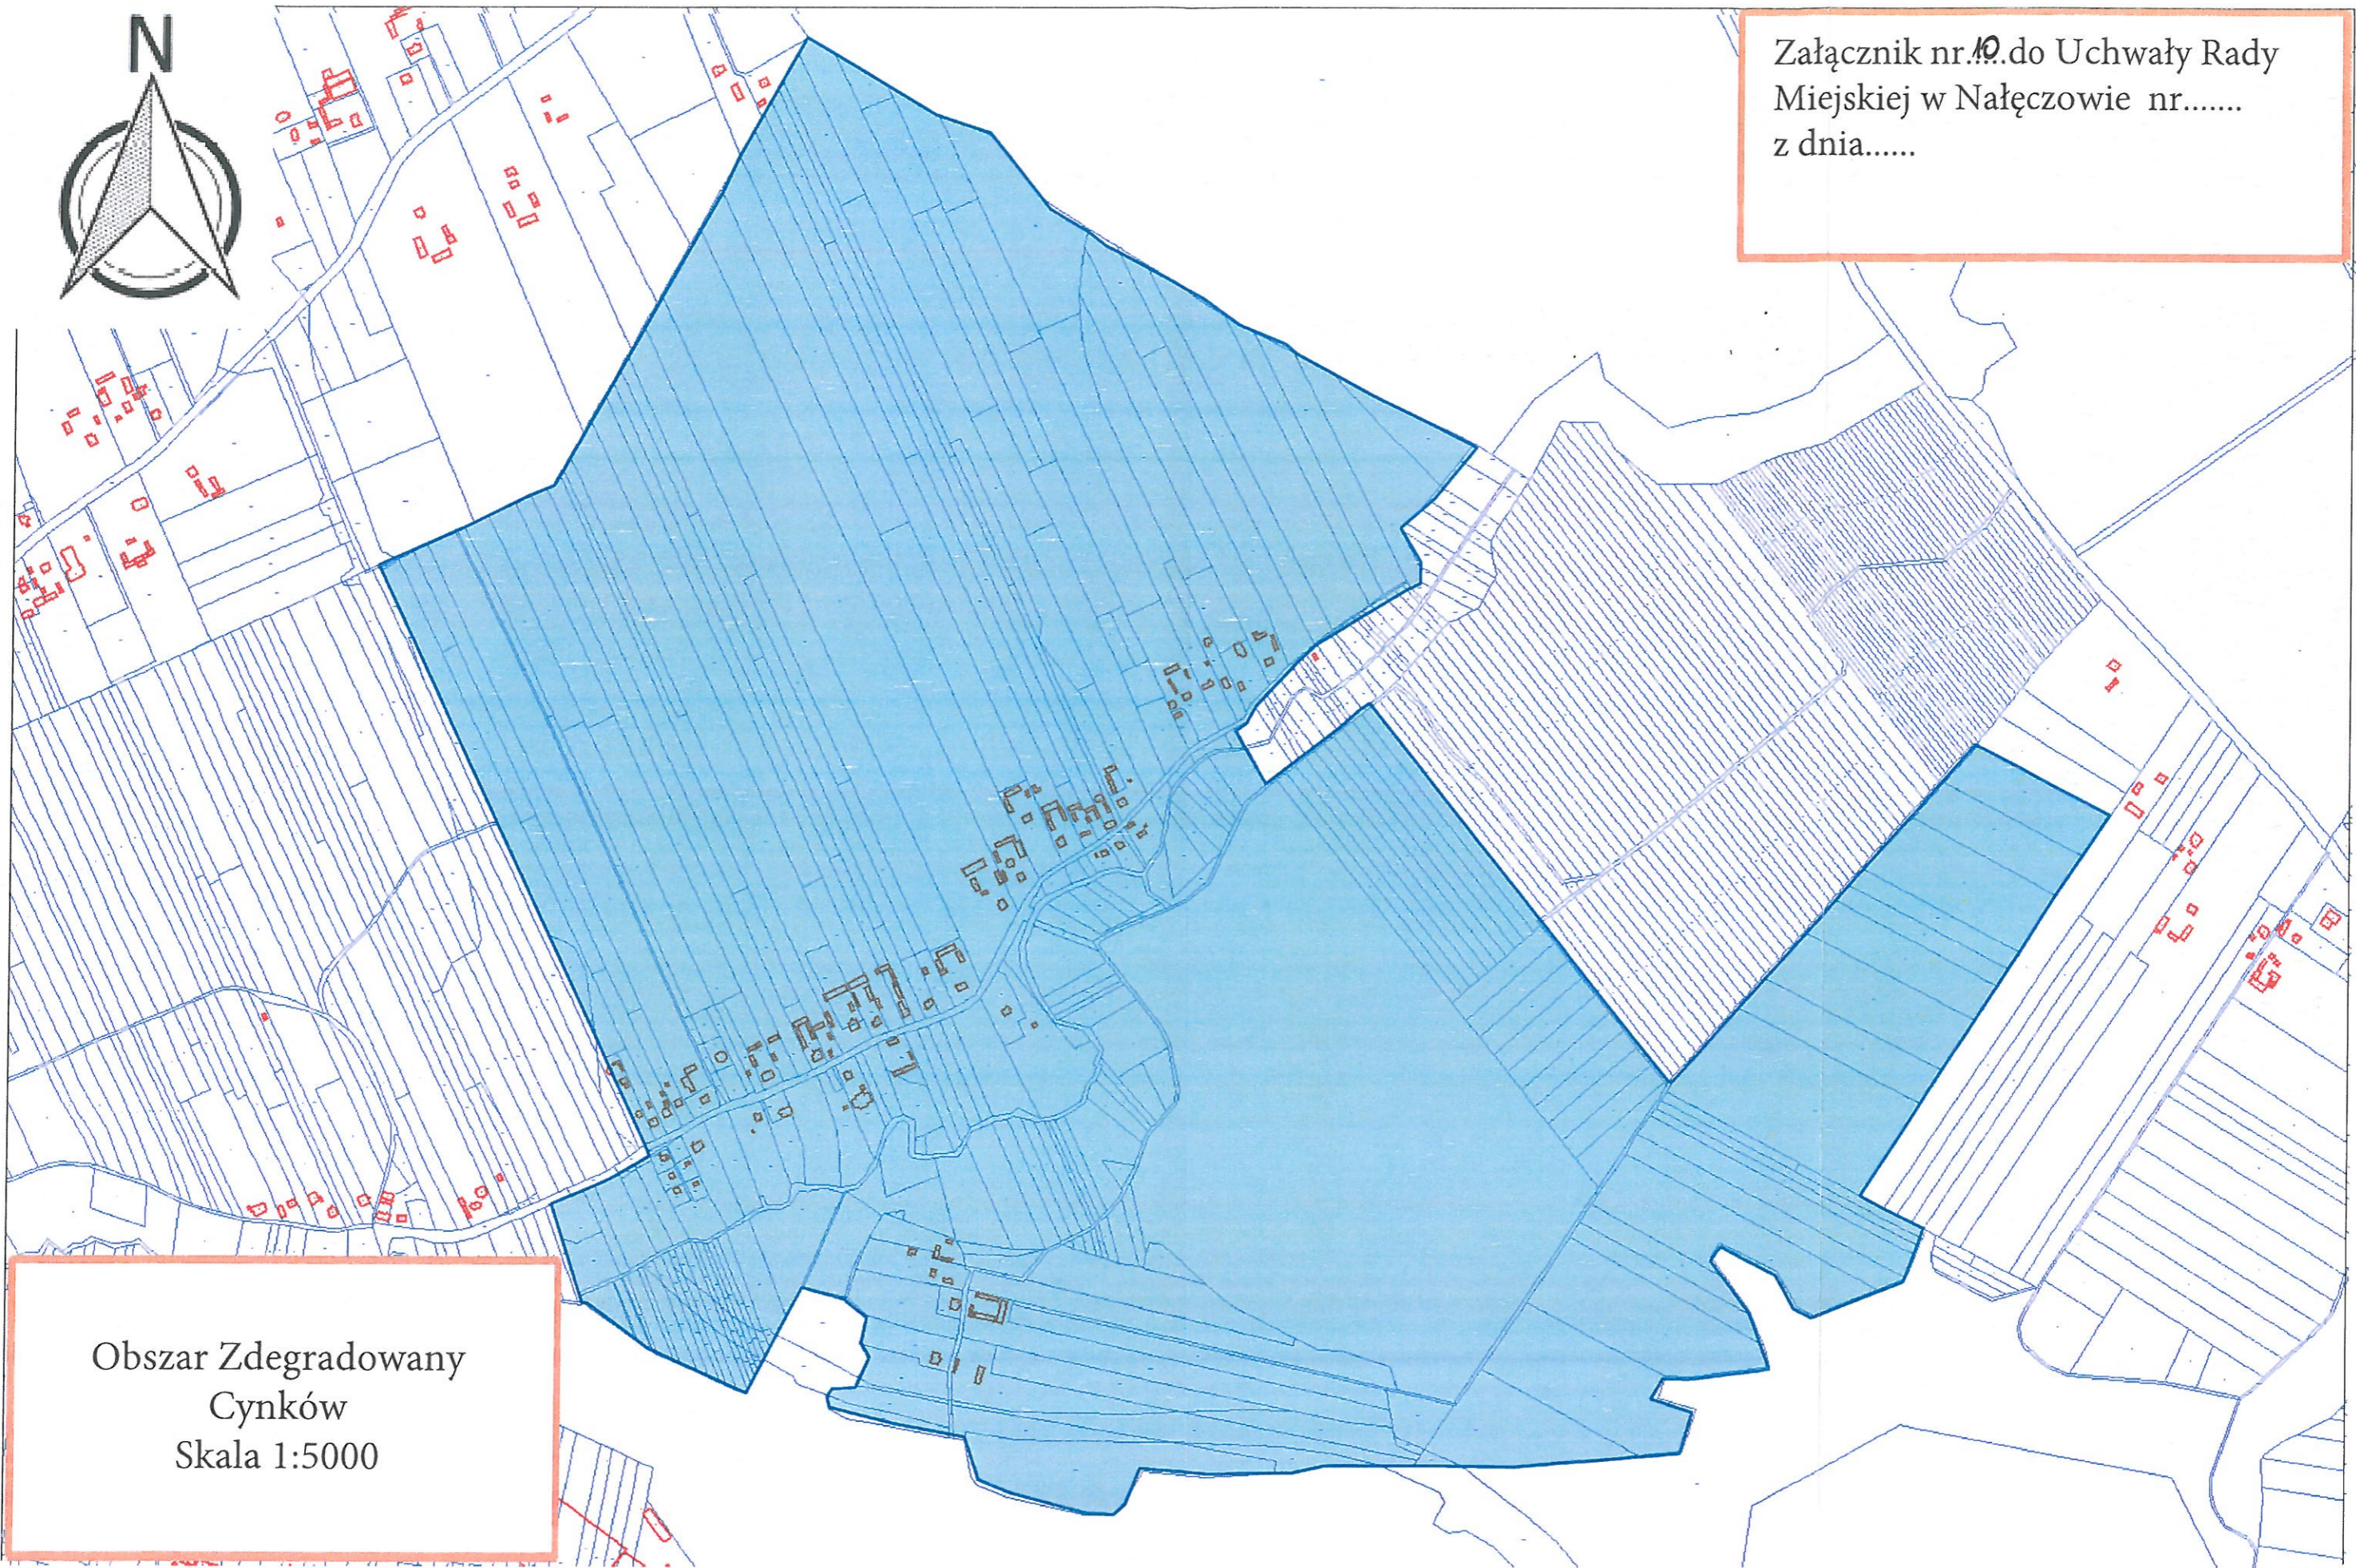


Obszar Zdegradowany  
Cynków  
Skala 1:5000


ZAKĄCZNIK NR 11 DO UCHWAŁY  
RADY MIEJSKIEJ W NAŁĘCZOWIE  
NR... 2 DNIA...

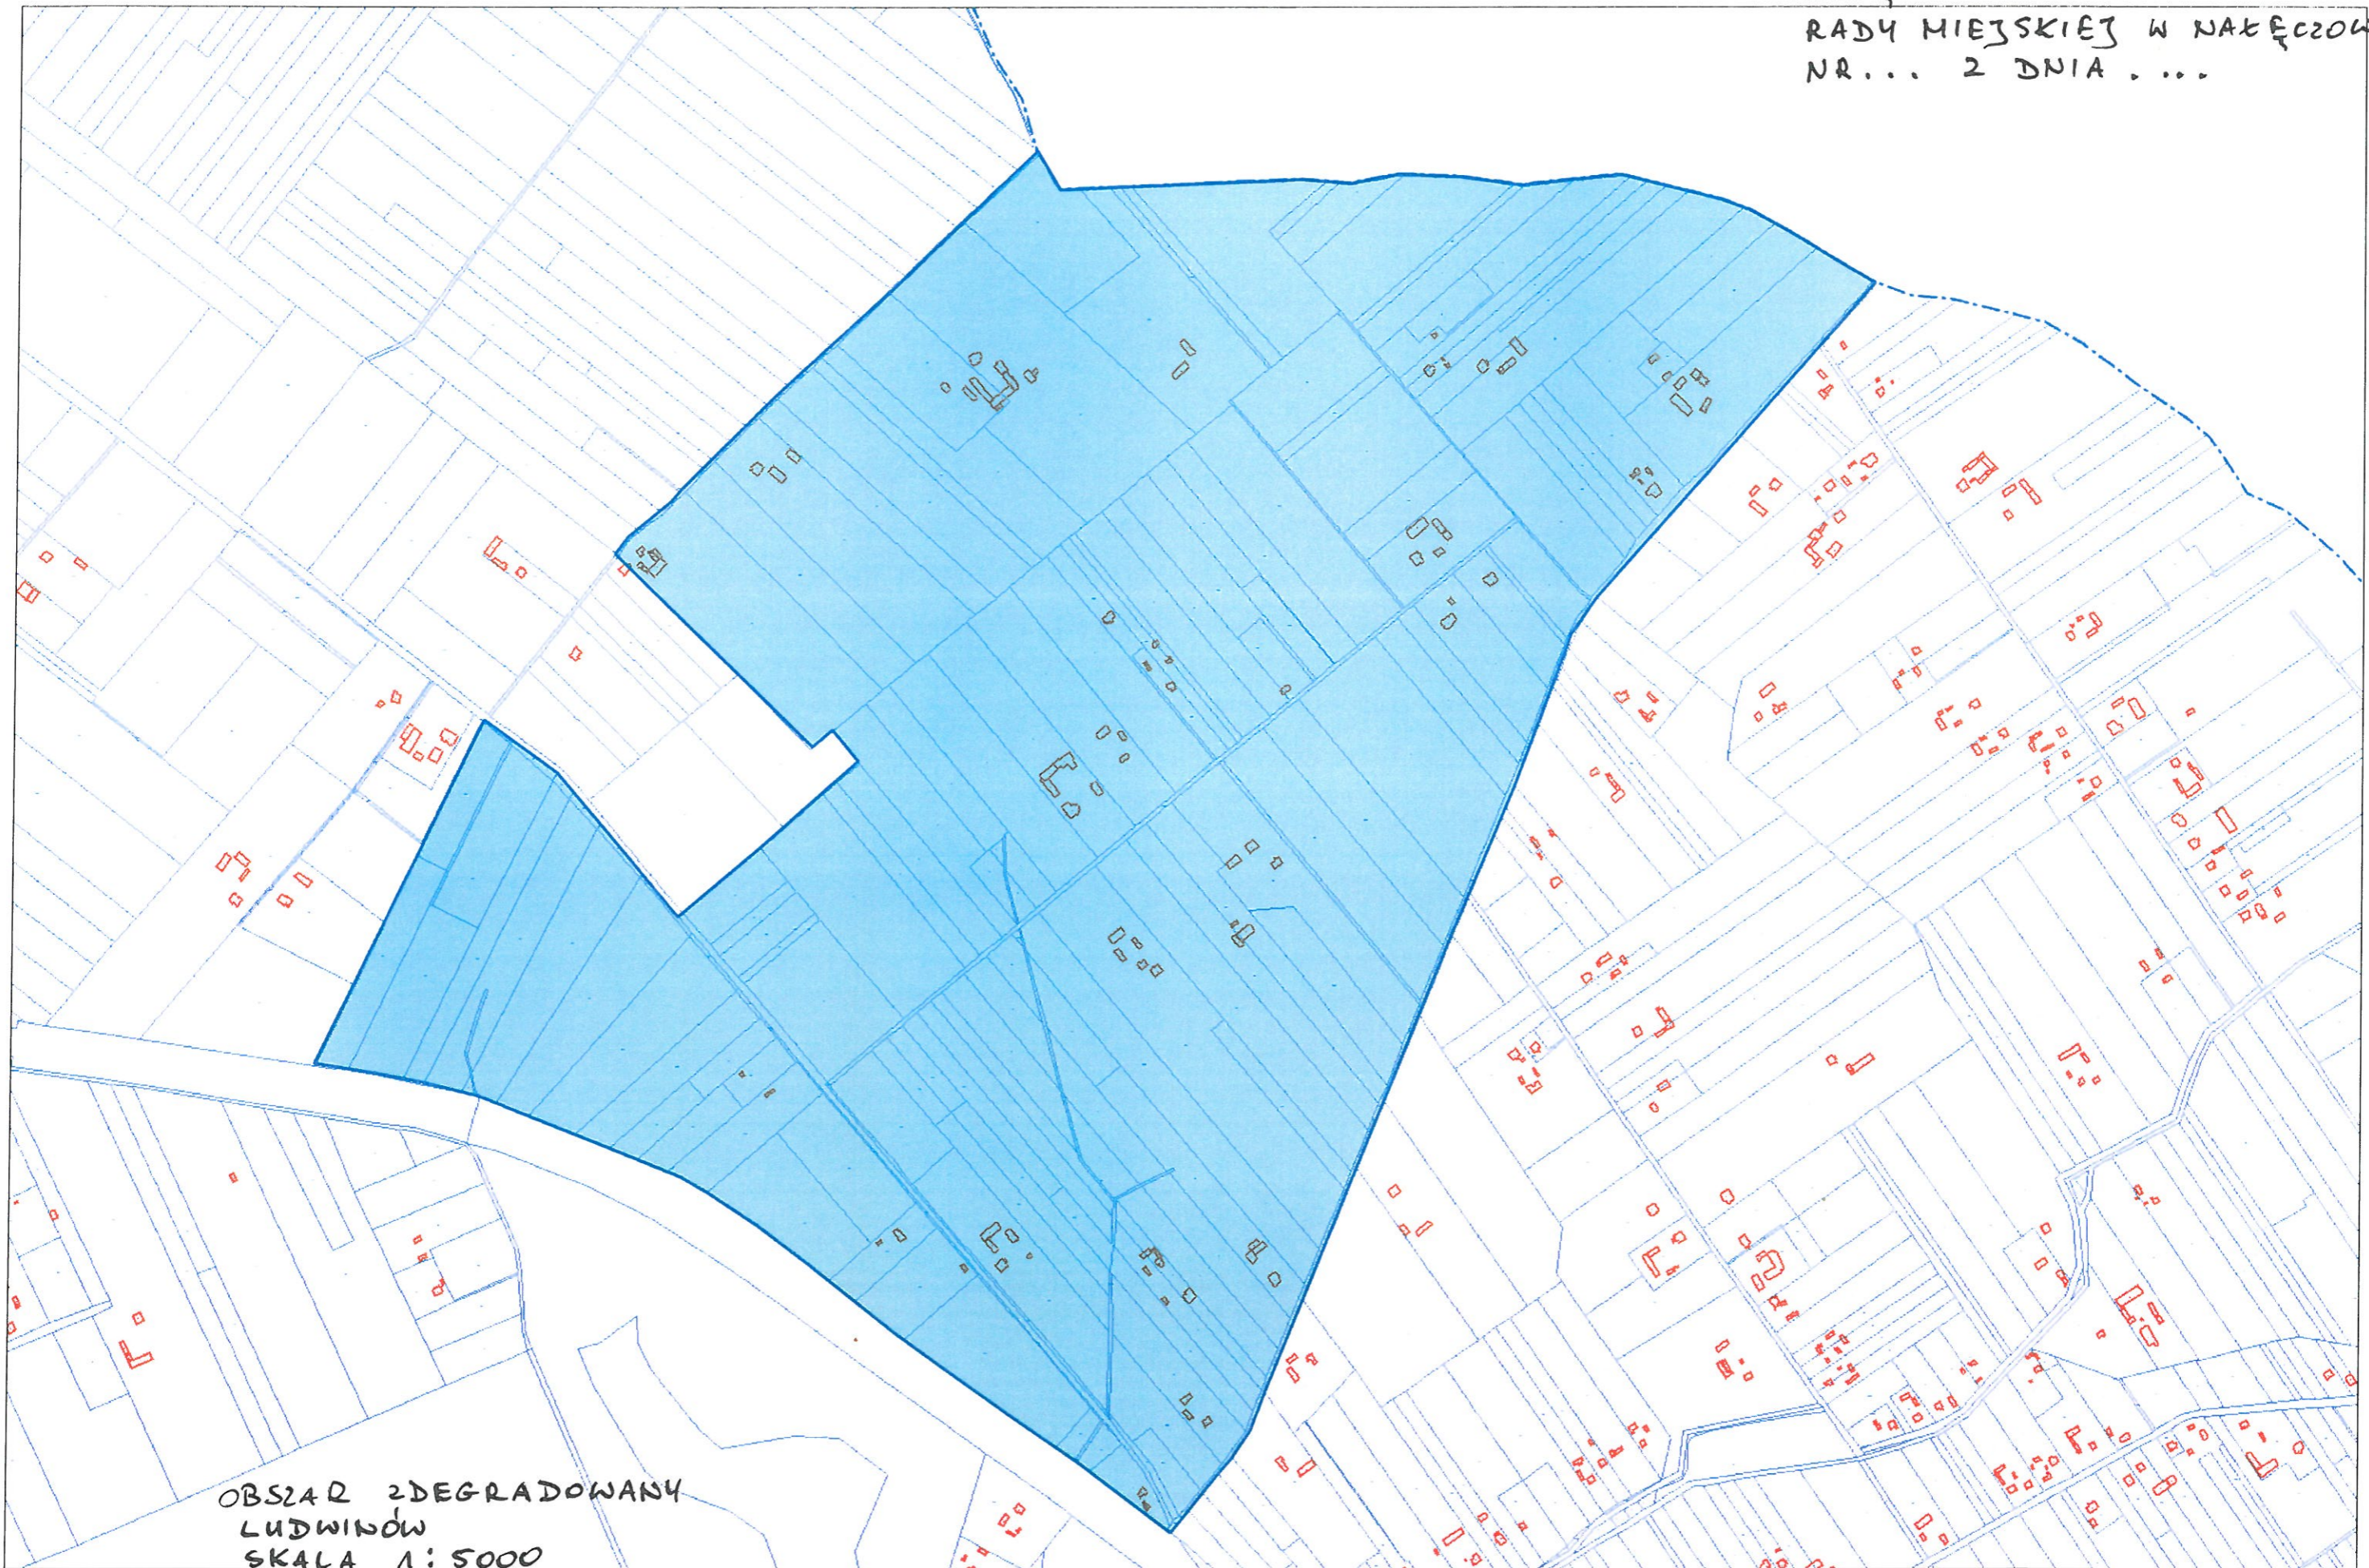

OBSZAR ZDEGRADOWANY  
LUDWINÓW  
SKALA 1:5000

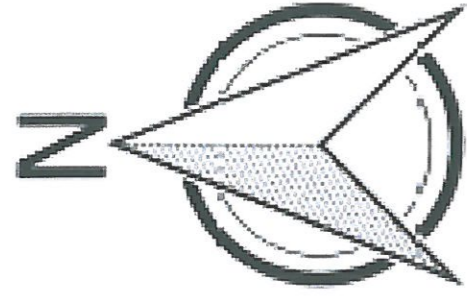

Załącznik nr 2 do Uchwały Rady  
Miejskiej w Nałęczowie nr...z dnia...

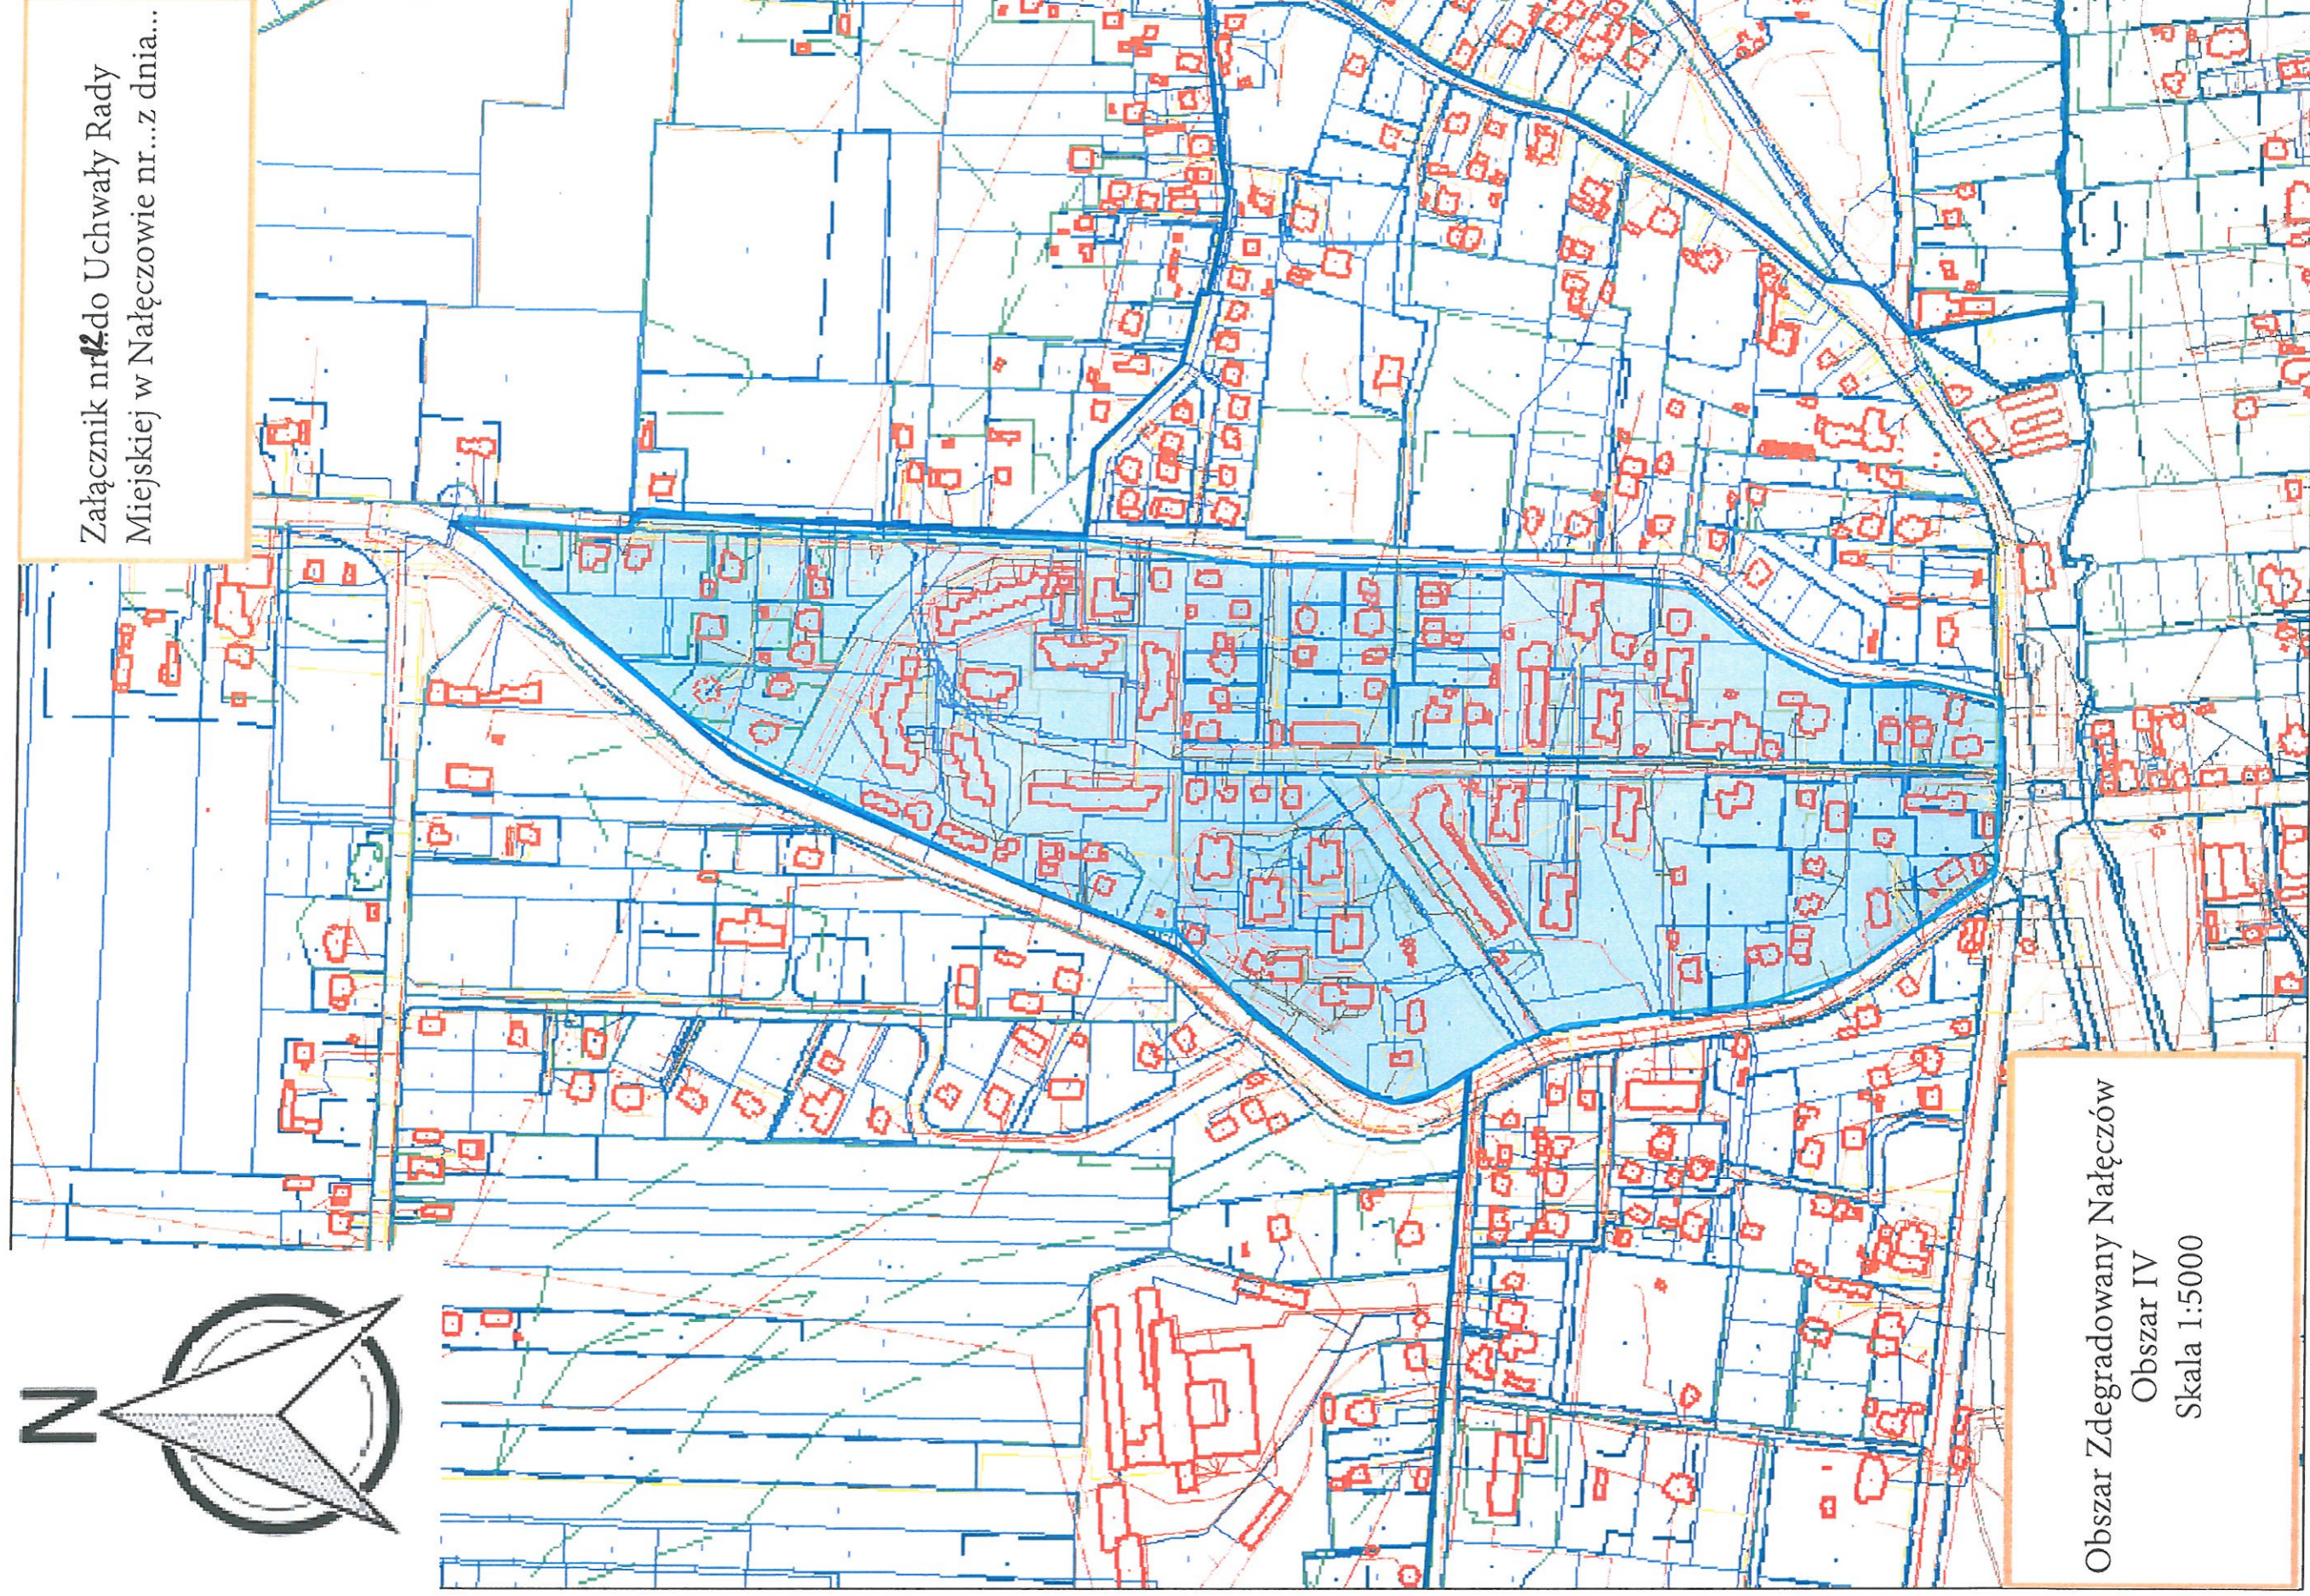

Obszar Zdegradowany Nałęczów  
Obszar IV  
Skala 1:5000