


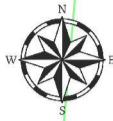


# MIEJSCOWY PLAN ZAGOSPODAROWANIA PRZESTRZENNEGO DLA OBSZARU PRZY UL. SPÓŁDZIELCZEJ W OBRĘBIE NAŁĘCZÓW-KOLONIA

ZAŁĄCZNIK NR 1  
DO UCHWAŁY NR LXVII/402/23  
RADY MIEJSKIEJ W NAŁĘCZOWIE  
Z DNIA 22 CZERWCA 2023 R.



25 0 25 50 75 100 m

SKALA 1:1000

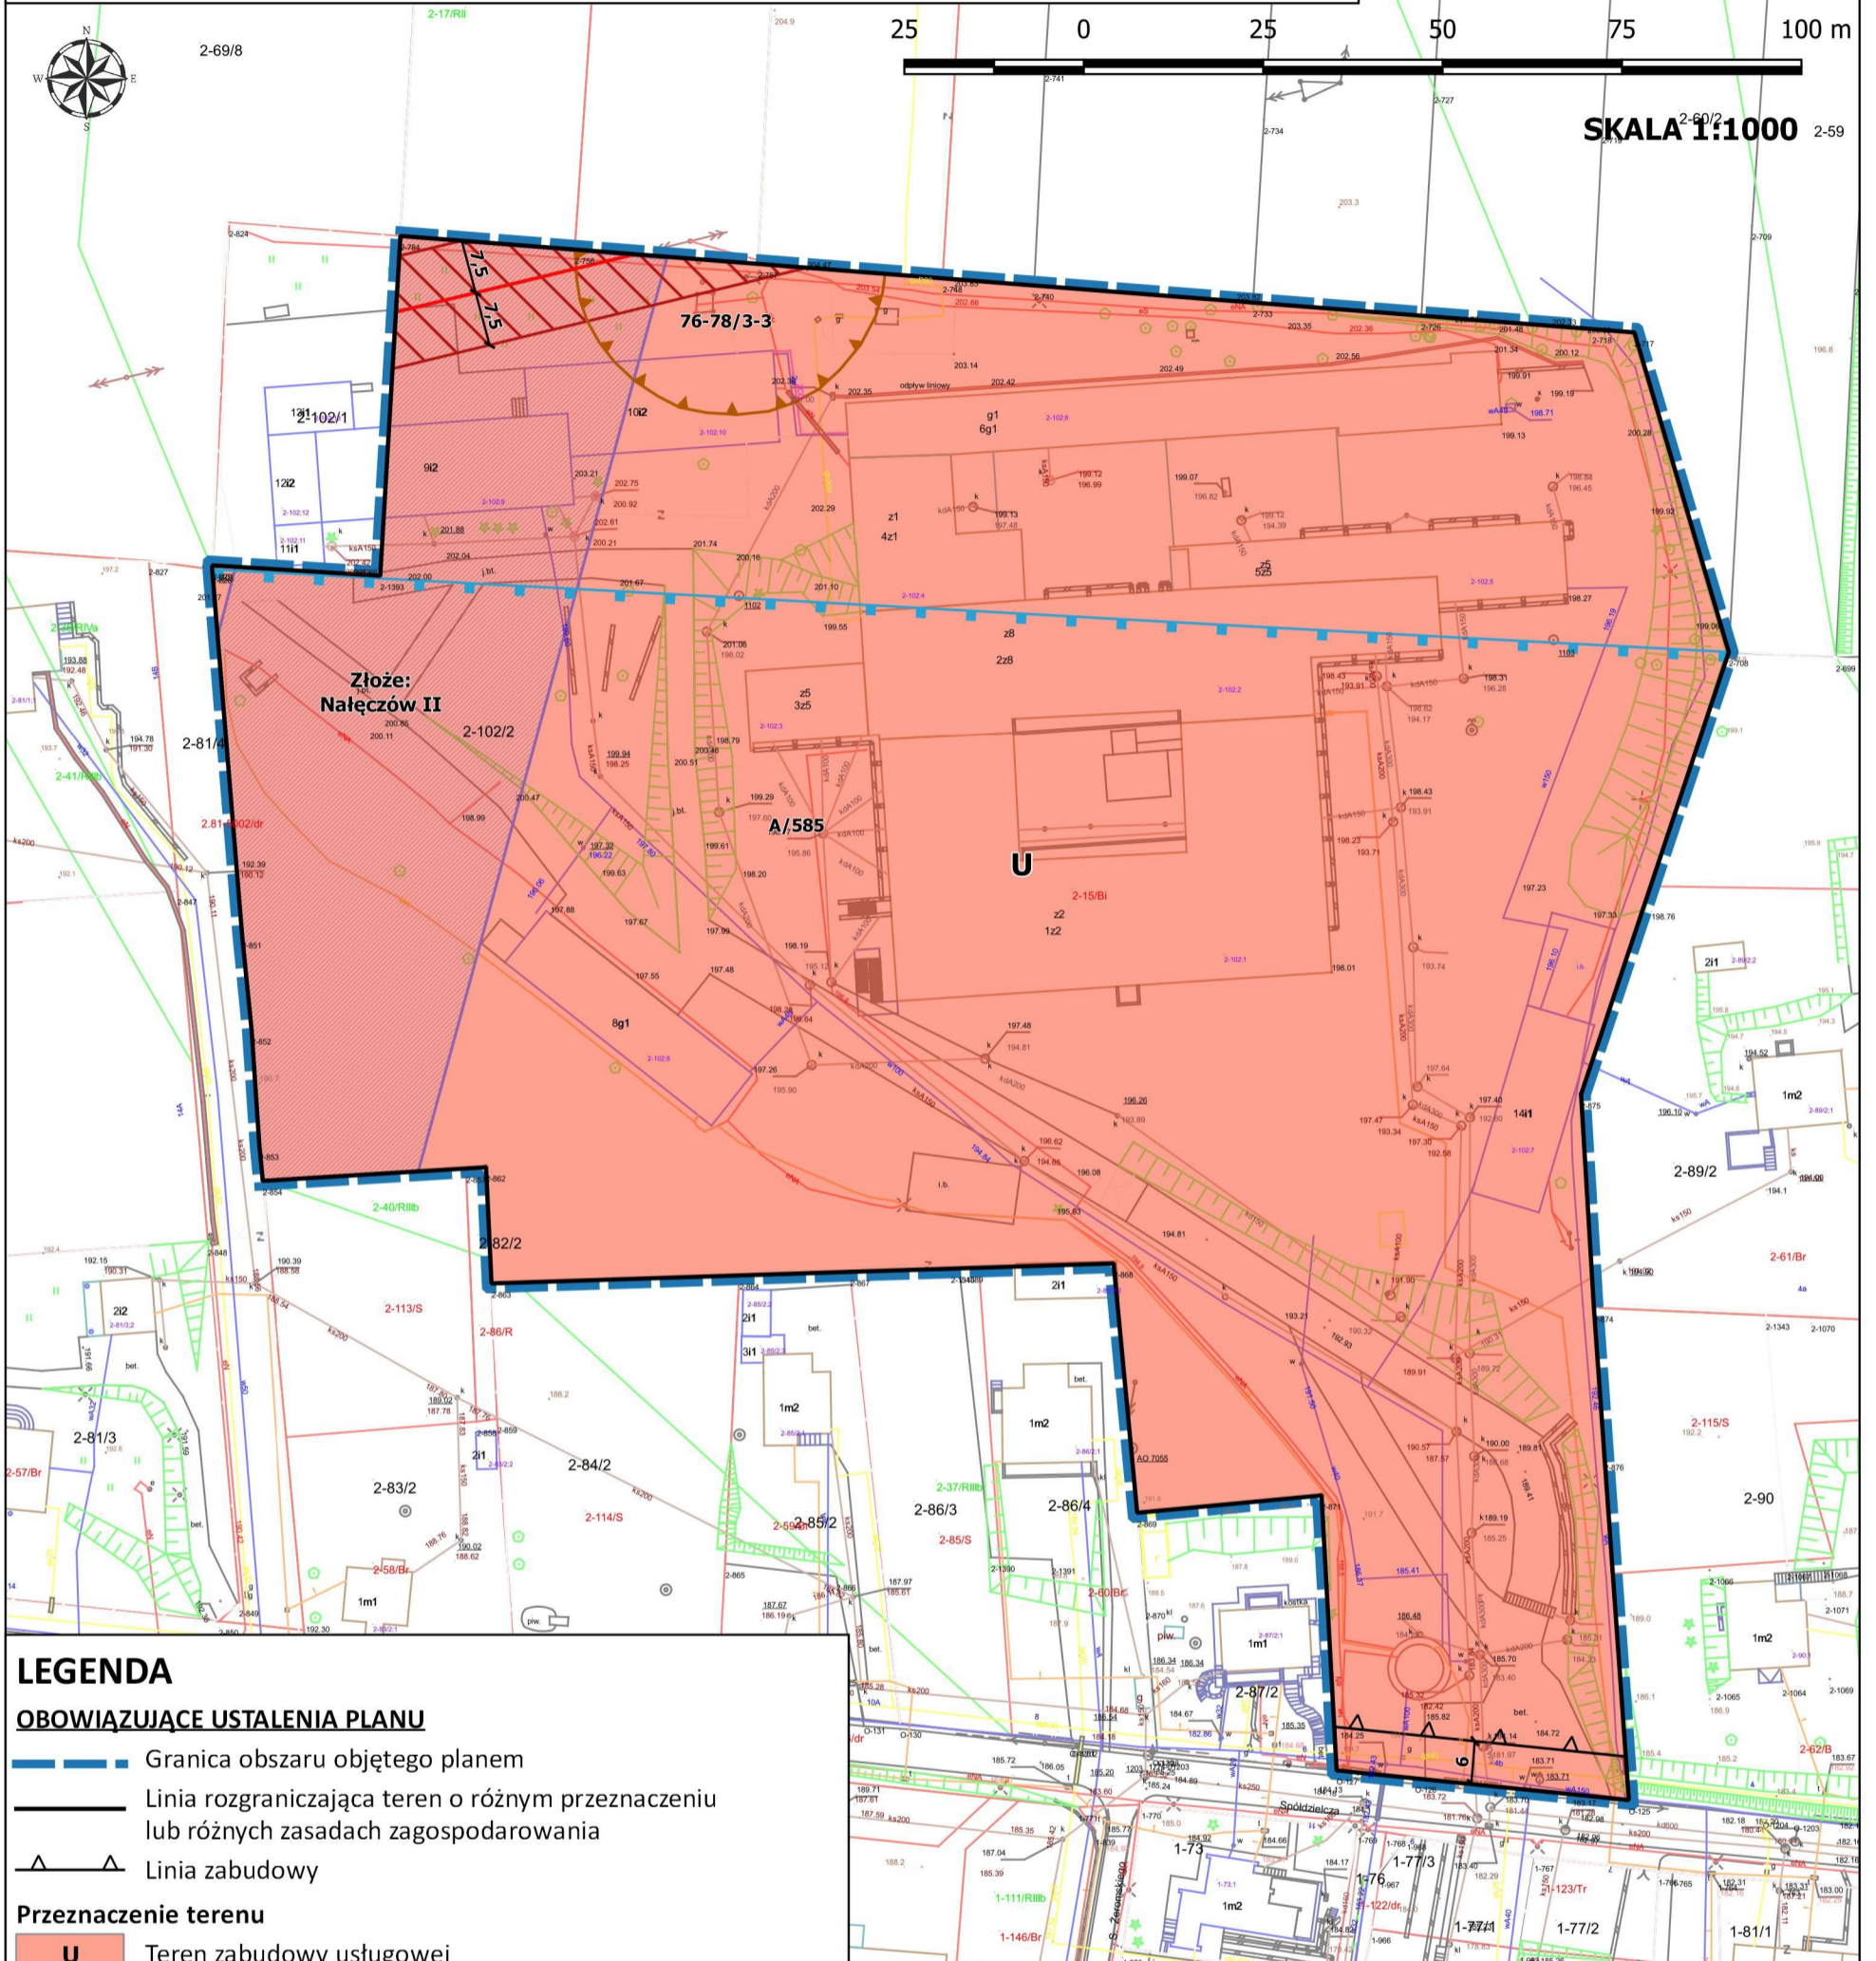

## LEGENDA

### OBOWIĄZUJĄCE USTALENIA PLANU

- Granicą obszaru objętego planem
- Linią rozgraniczającą teren o różnym przeznaczeniu lub różnych zasadach zagospodarowania
- Linią zabudowy

### Przeznaczenie terenu

- U** Teren zabudowy usługowej

### Pozostałe oznaczenia

- Wymiarowanie odległości w metrach
- Granicą strefy ochrony konserwatorskiej stanowiska archeologicznego
- Pas technologiczny linii elektroenergetycznej średniego napięcia

### ELEMENTY INFORMACYJNE PLANU

- Sieć elektroenergetyczna średniego napięcia
- Granicą zespołu architektoniczno-krajobrazowego Nałęczowa
- Złoże wód leczniczych o nazwie "Nałęczów II"

Obszar planu położony jest w całości w granicach:  
- obszaru i terenu górniczego o nazwie "Nałęczów II"  
- otuliny Kazimierskiego Parku Krajobrazowego  
- Strefy B ochrony uzdrowiskowej  
- Głównego Zbiornika Wód Podziemnych Niecka Lubelska (Lublin) nr 406

## WYRYS ZE STUDIUM UWARUNKOWAŃ I KIERUNKÓW ZAGOSPODAROWANIA PRZESTRZENNEGO GMINY NAŁĘCZÓW



- ### LEGENDA (do zmiany nr 2 Studium):
- Granicę obszarów zmiany nr 2 Studium
  - Drzewa i grupy drzew o wysokich walorach przyrodniczo-krajobrazowych
  - Granicą strefy A ochrony uzdrowiskowej
- ### DCHRONA WARTOŚCI KULTUROWYCH
- Zabytek wpisany do rejestru zabytków; granicą zespołu architektoniczno-krajobrazowego Nałęczowa
- ### PRZEZNACZENIE TERENÓW
- U2 Zabudowa usługowa o charakterze usług komercyjnych
  - UZu2 Lecznictwo uzdrowiskowe