



WARIANT 1

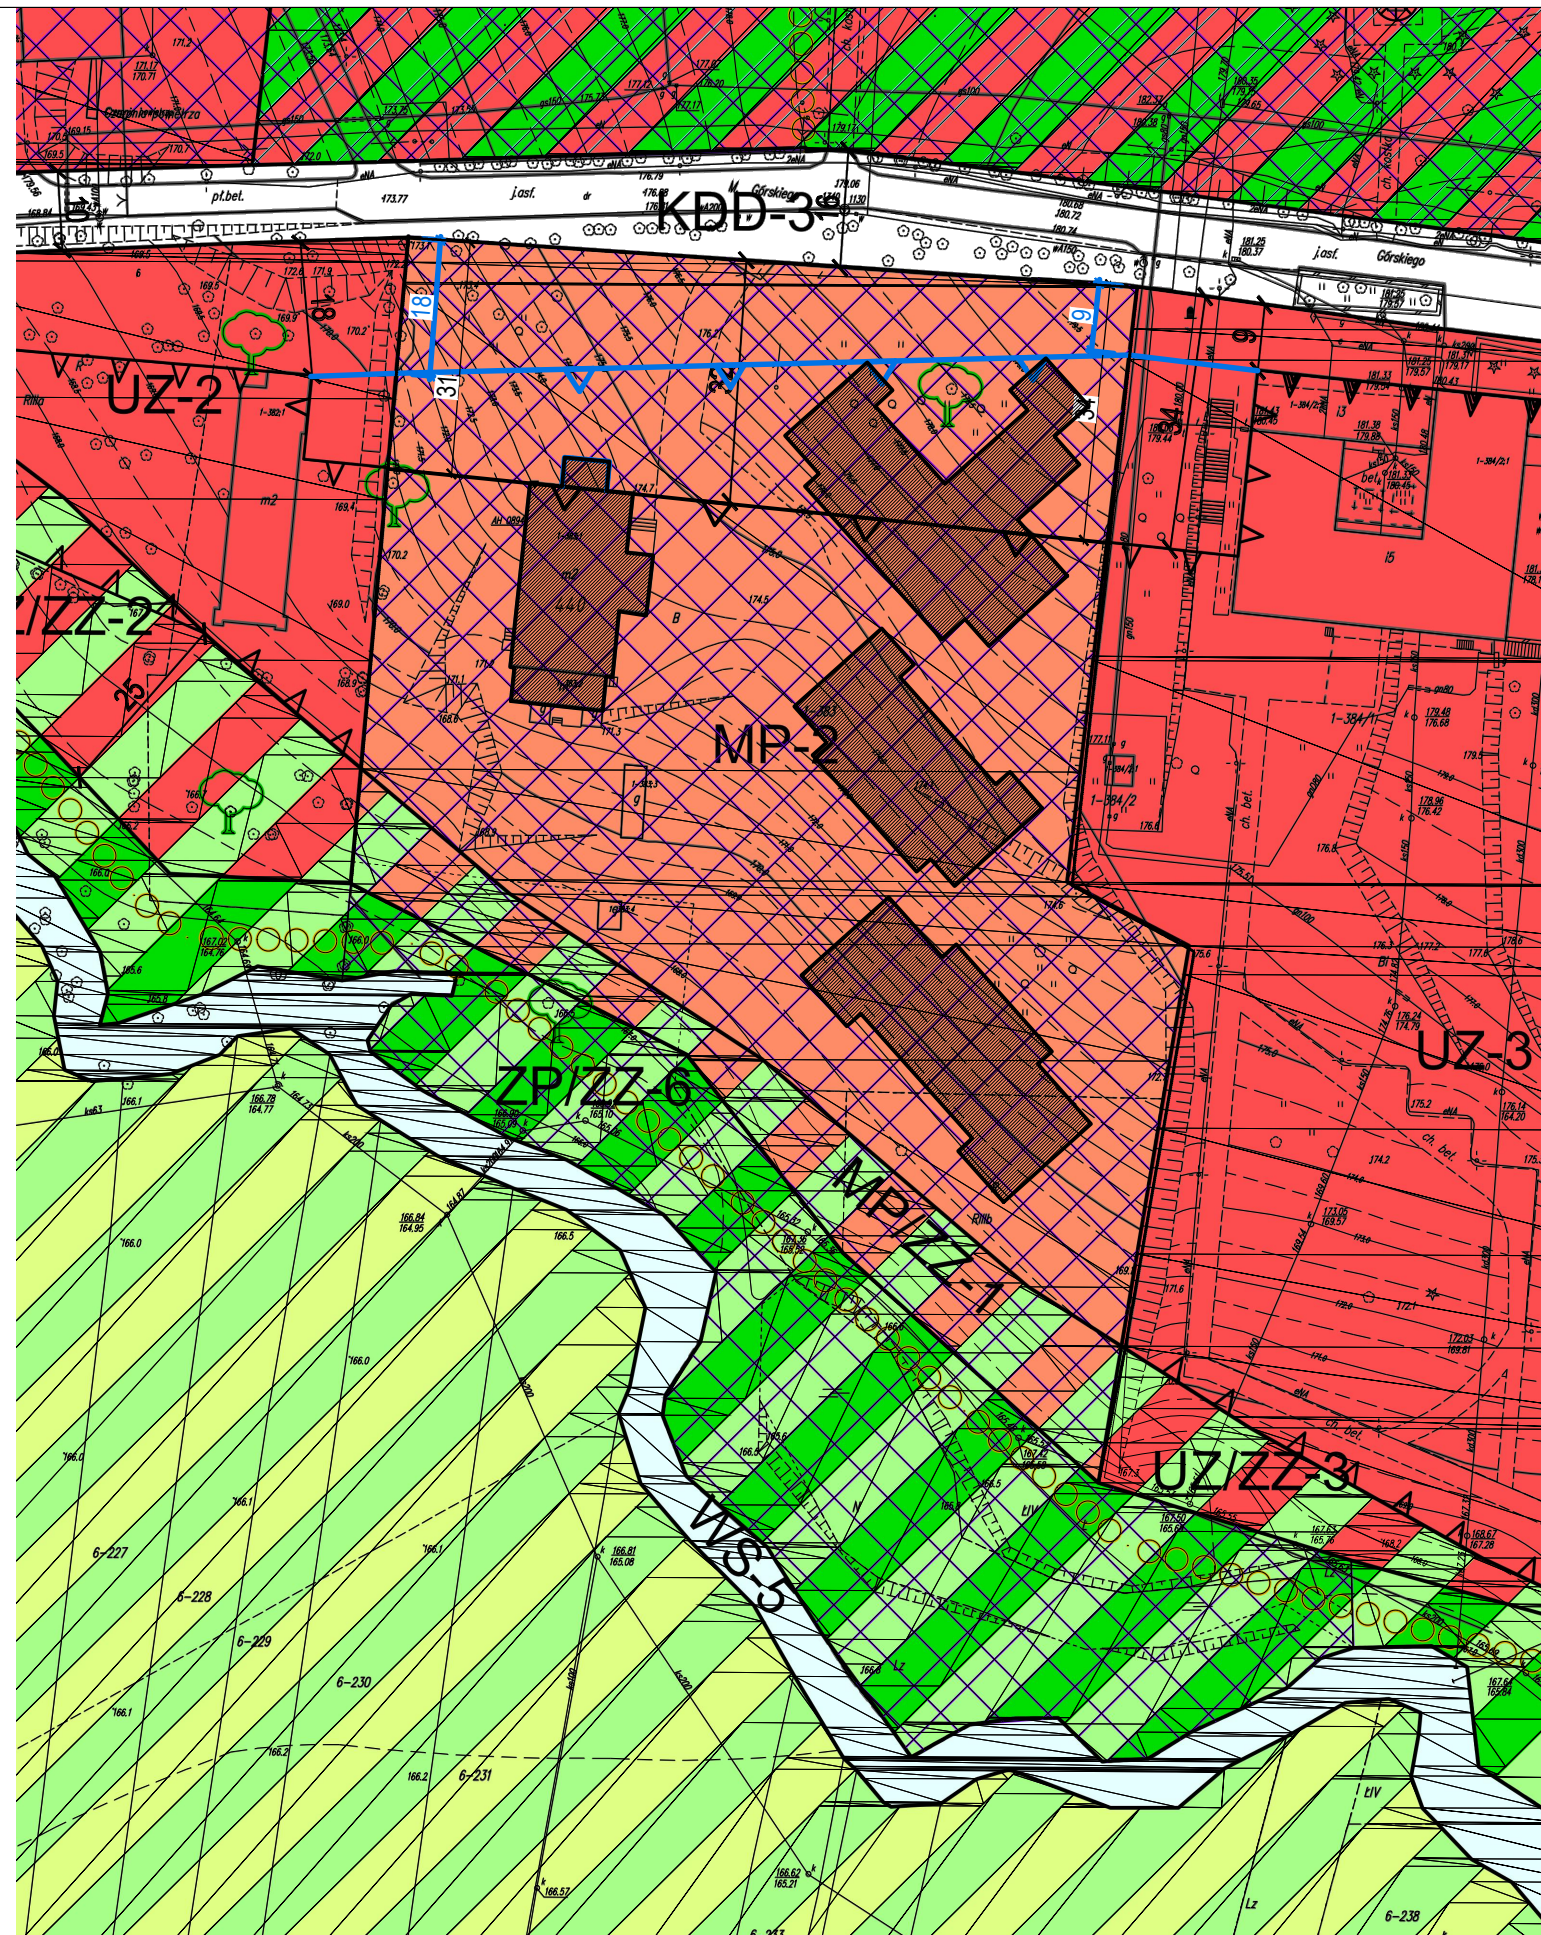

WARIANT 2

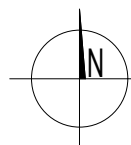

INWESTYCJA:
 DWÓR GÓRSKIEGO
 UL. GÓRSKIEGO 7 W NAŁĘCZOWIE, DZ. NR 383
 WPIS DO REJ. ZABYTKÓW WOJ. LUBELSK. POD NR A/763

PROJEKT:

 AUTORSKIE BIURO ARCHITEKTURY WOJCIECH KOŁODYŃSKI
 20-601 LUBLIN, UL. T. ZANA 38/503, NIP: 9451790629, TEL. 607980878

PROJEKTANCI:
 mgr inż. arch. WOJCIECH KOŁODYŃSKI
 LB-0199, NR UPR. 48/LOIA/08
 SPRAWDZAJĄCY:
 mgr inż. arch. MARIA BALAWĘJDER-KANTOR
 LB-0008, NR UPR. 1309/Lb/81

PODPIS:
 DATA
 RYS.

FAZA
 KONCEPCJA ARCHITEKTONICZNA
 ANALIZA MPZP - WARIANTY ZABUDOWY
 DATA
 RYS.
 2023-11
 SKALA
 1:1000
 NR RYS.
 A-1