


Załącznik nr 1 do uchwały Nr XXIV/158/20
RM w Nałęczowie z dnia 28 maja 2020 r.

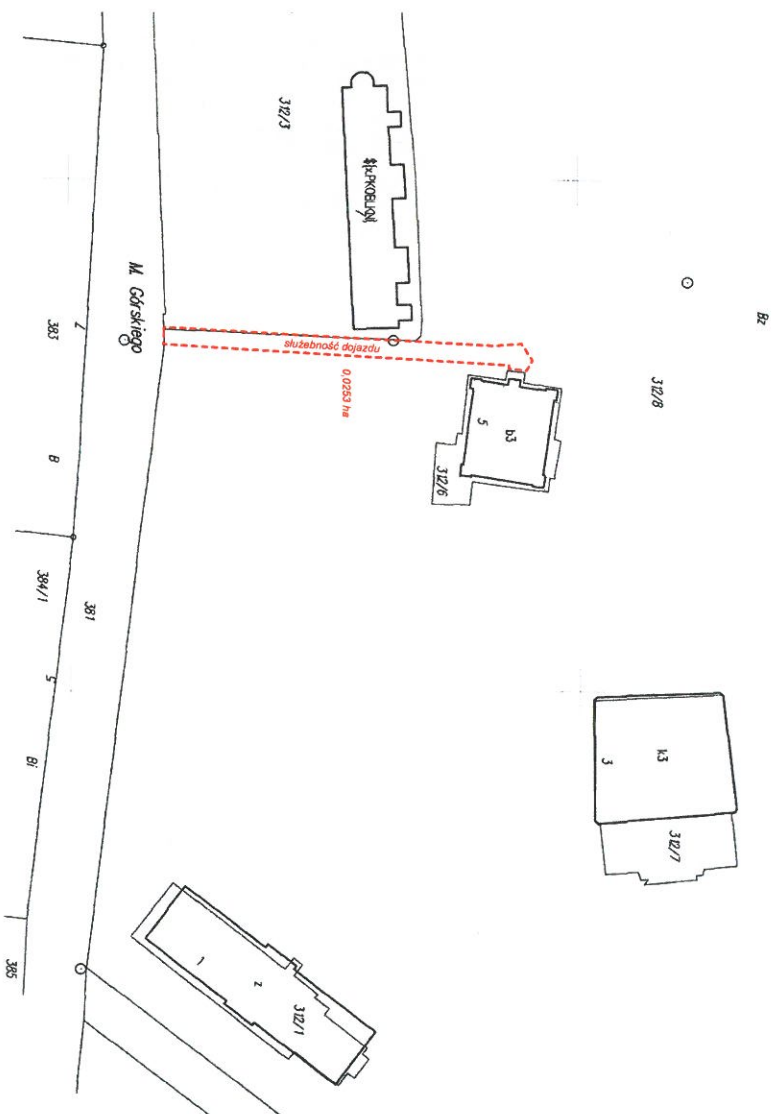

MAPA PROJEKTU SKUŻEBNOŚCI PRZEJAZDU

PRZEZ DZIAŁKĘ 312/8

Skala 1:1000

Nr jednostki rejestrowej - G.191

Tytuł własności: KW LUP/00046351/4

- Właściele:
1. GMINA NAŁĘCZÓW
ul. Lipowa 3, Nałęczów
2. BURMISTRZ NAŁĘCZOWA

ZESTAWIENIE POWIERZCHNI

Numer	Działki	Powierzchnia (ha)	Rodzaj użytków i konturów klasyfikacyjnych oraz pole powierzchni w ha	
			Rodzaj użytków i konturów klasyfikacyjnych oraz pole powierzchni w ha	
Stan przed służebnością				
5	312/8	9,2757	Bz - 6,5751, Lz - 0,2700, Ł IV - 2,3921, Ł V - 0,0385	
Stan po służebności				
5	312/8	9,2757	Bz - 6,5498, Lz - 0,2700, Ł IV - 2,3921, Ł V - 0,0385	Służebność przejazdu - 0,0253