


ZAŁĄCZNIK NR 1
DO UCHWAŁY NR ~~xxi~~ ^{xxii} 157 / 20 RADY MIEJSKIEJ W NAŁĘCZOWIE
Z DNIA 28 MAJA 2020 ROKU



OBRĘB: DRZEWCE-KOLONIA

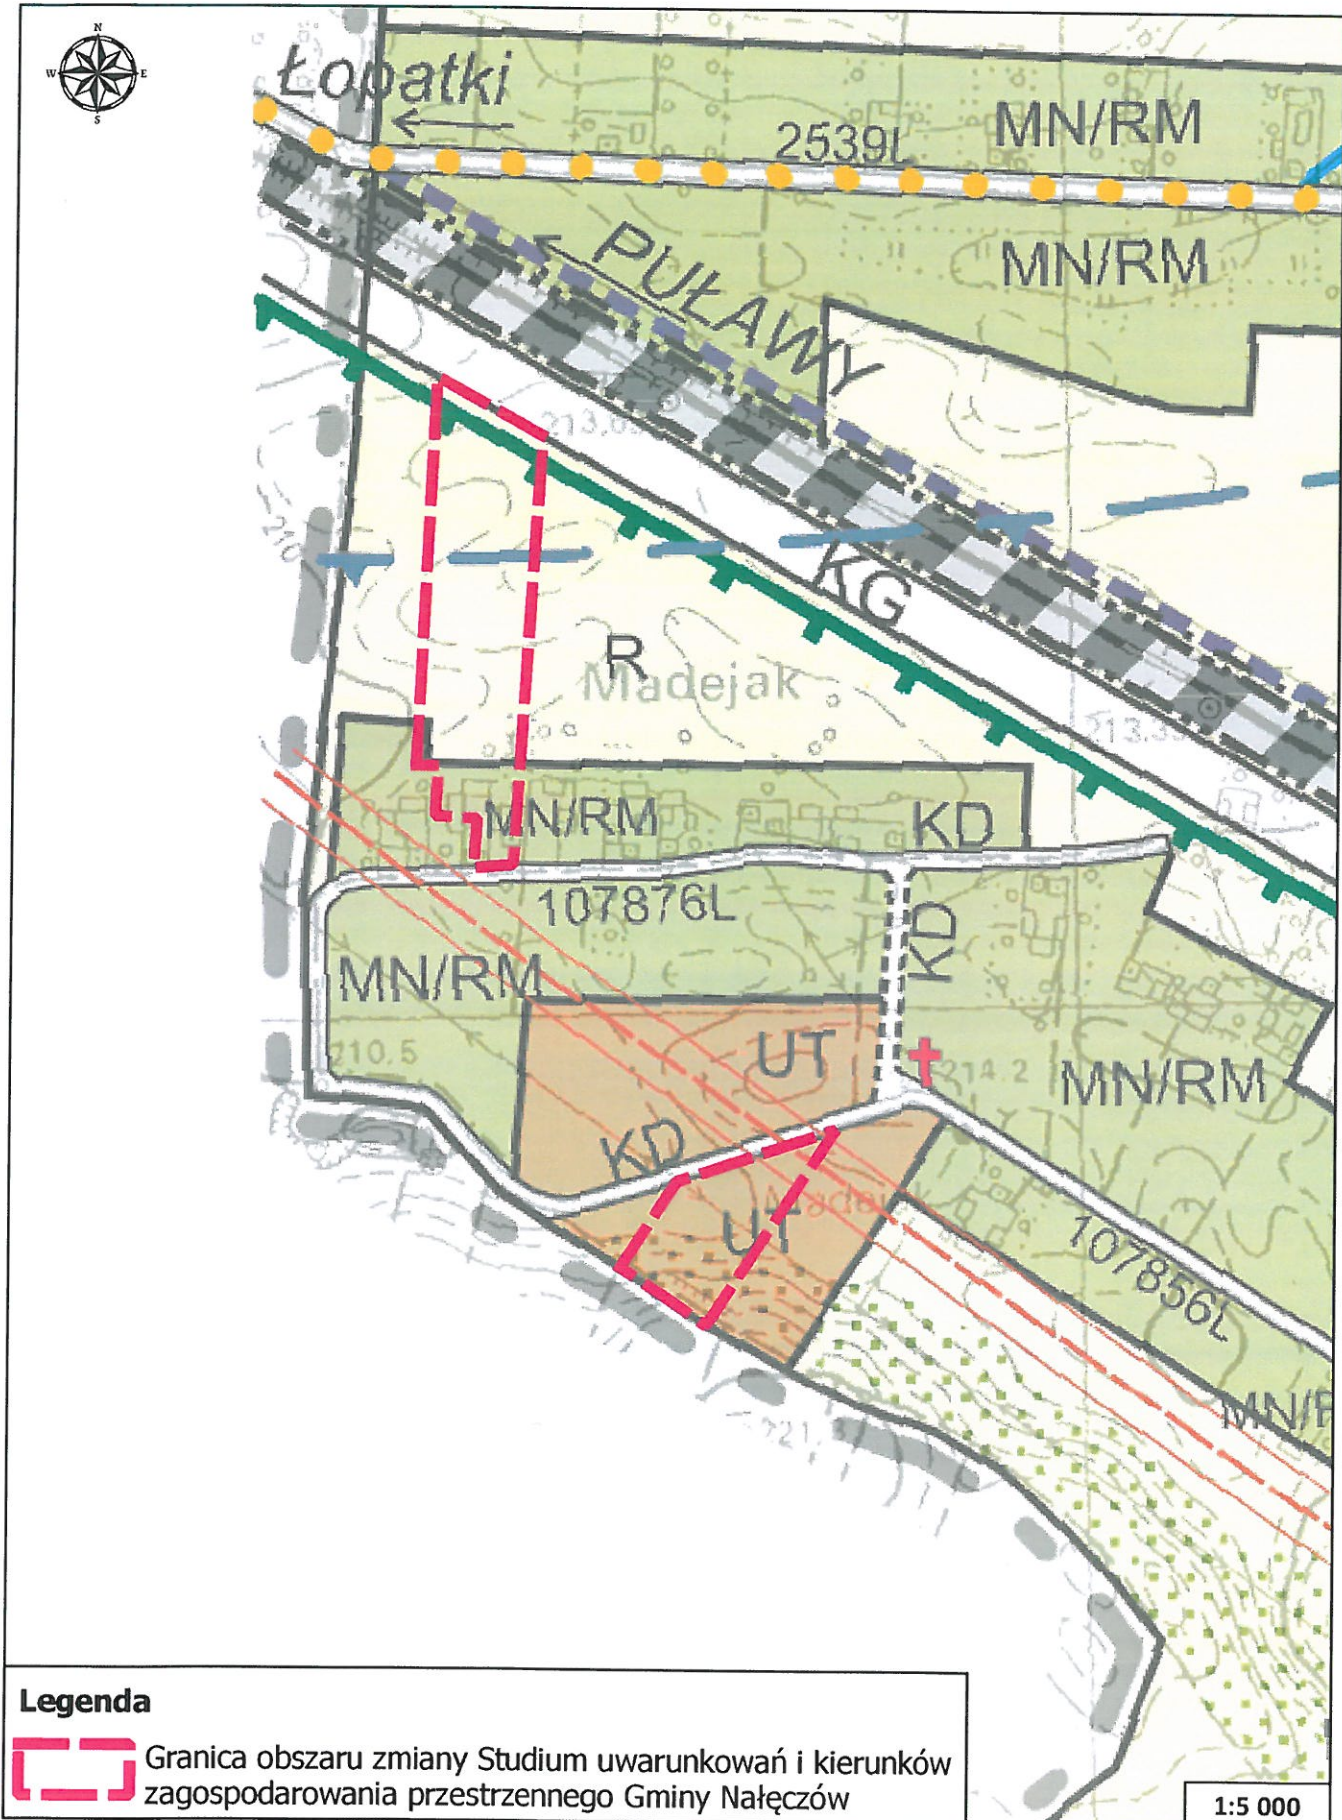

Legenda



Granica obszaru zmiany Studium uwarunkowań i kierunków zagospodarowania przestrzennego Gminy Nałęczów

1:5 000