


ZAŁĄCZNIK NR 3
DO UCHWAŁY NR ~~XXIV/157~~ /20 RADY MIEJSKIEJ W NAŁĘCZOWIE
Z DNIA ~~25~~ MAJA 2020 ROKU



OBRĘB: PIOTROWICE

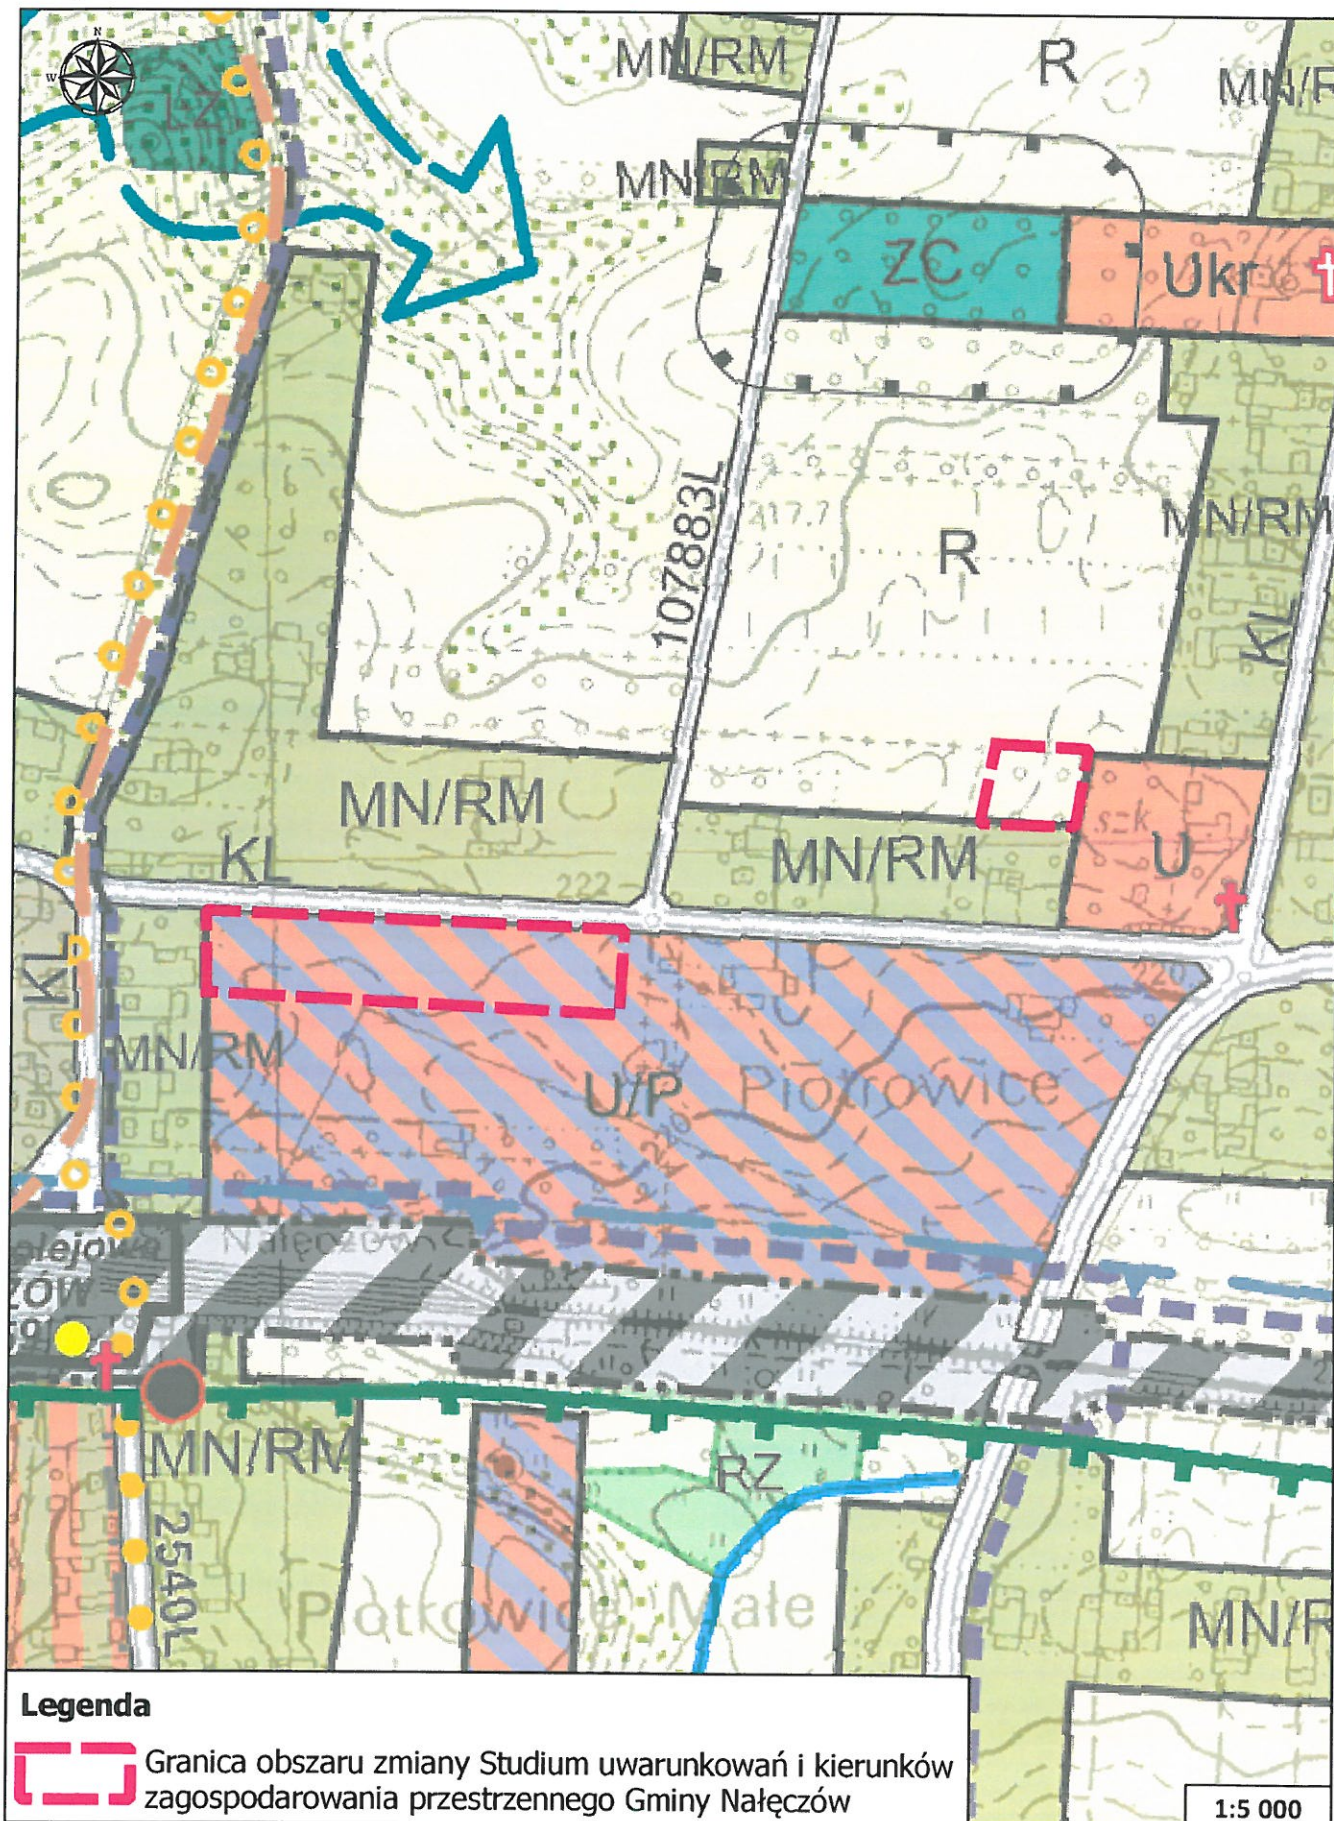

Legenda

 Granica obszaru zmiany Studium uwarunkowań i kierunków zagospodarowania przestrzennego Gminy Nałęczów

1:5 000