


ZAŁĄCZNIK NR 6
DO UCHWAŁY NR XXIV/157/20 RADY MIEJSKIEJ W NAŁĘCZOWIE
Z DNIA 22 MAJA 2020 ROKU



OBRĘB: CHARZ A

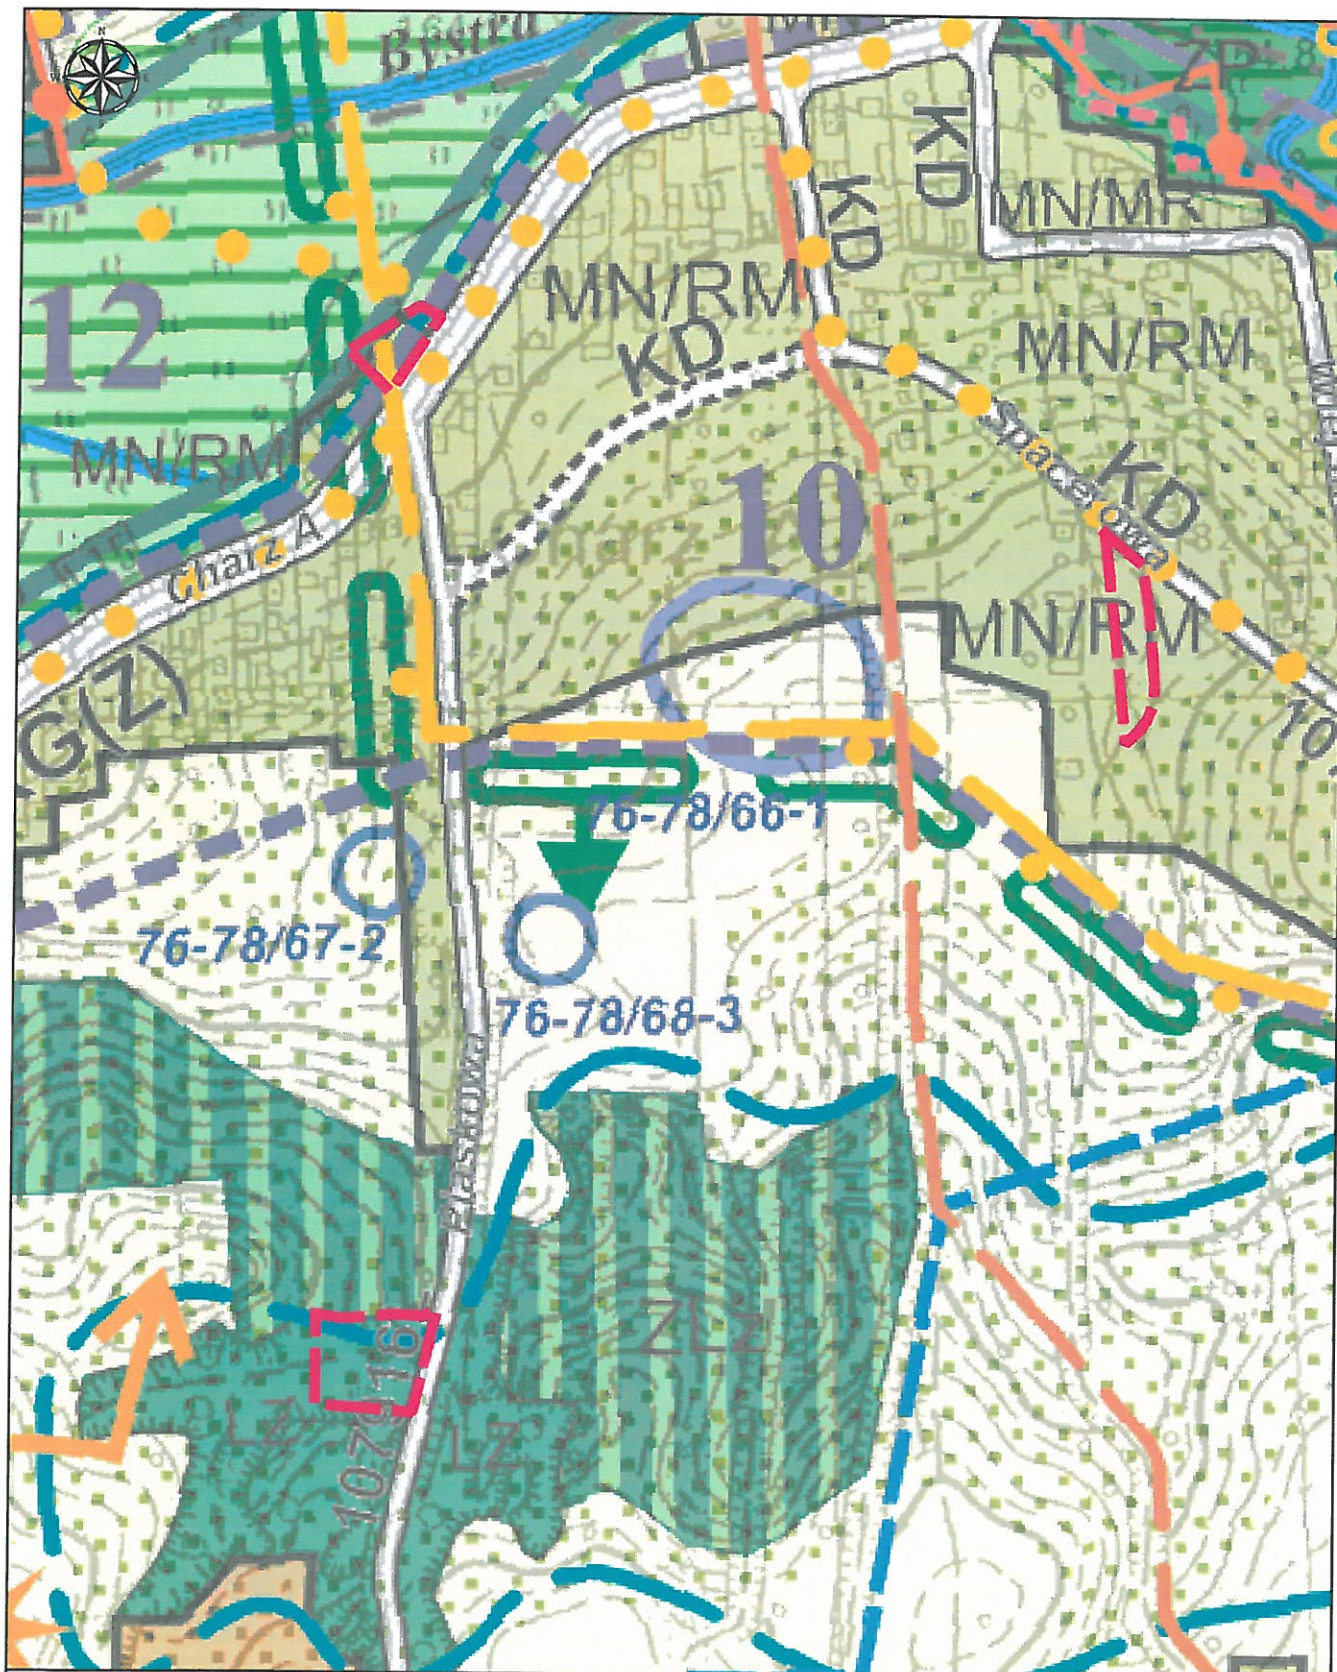

Legenda



Granica obszaru zmiany Studium uwarunkowań i kierunków zagospodarowania przestrzennego Gminy Nałęczów

1:4 000