


ZAŁĄCZNIK NR 11
DO UCHWAŁY NR ~~XXI/1157~~ /20 RADY MIEJSKIEJ W NAŁĘCZOWIE
Z DNIA ~~28~~ MAJA 2020 ROKU



OBRĘB: SADURKI

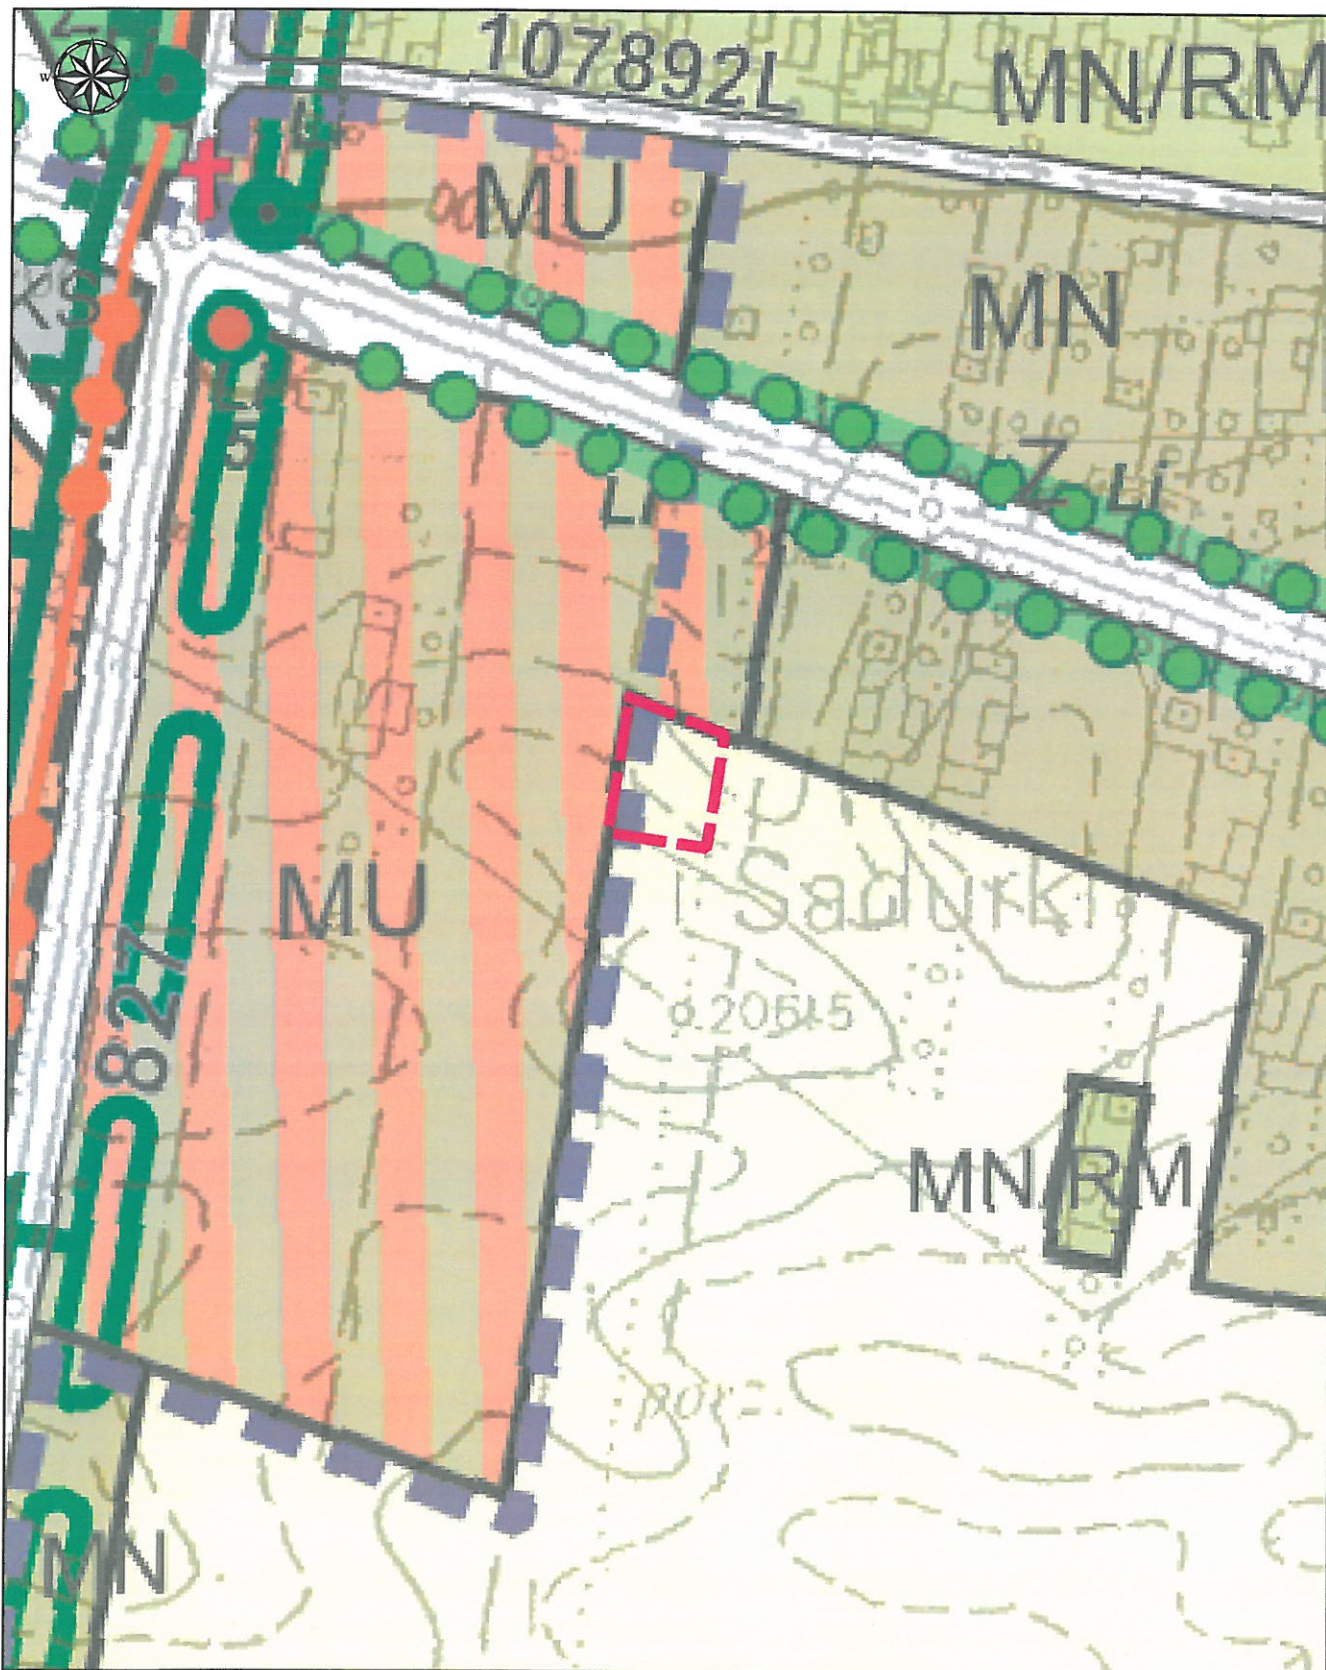

Legenda

 Granica obszaru zmiany Studium uwarunkowań i kierunków zagospodarowania przestrzennego Gminy Nałęczów

1:3 000