


ZAŁĄCZNIK NR 12  
DO UCHWAŁY NR ~~XXI/164~~ 20 RADY MIEJSKIEJ W NAŁĘCZOWIE  
Z DNIA ~~19~~ CZERWCA 2020 ROKU



OBRĘB: SADURKI

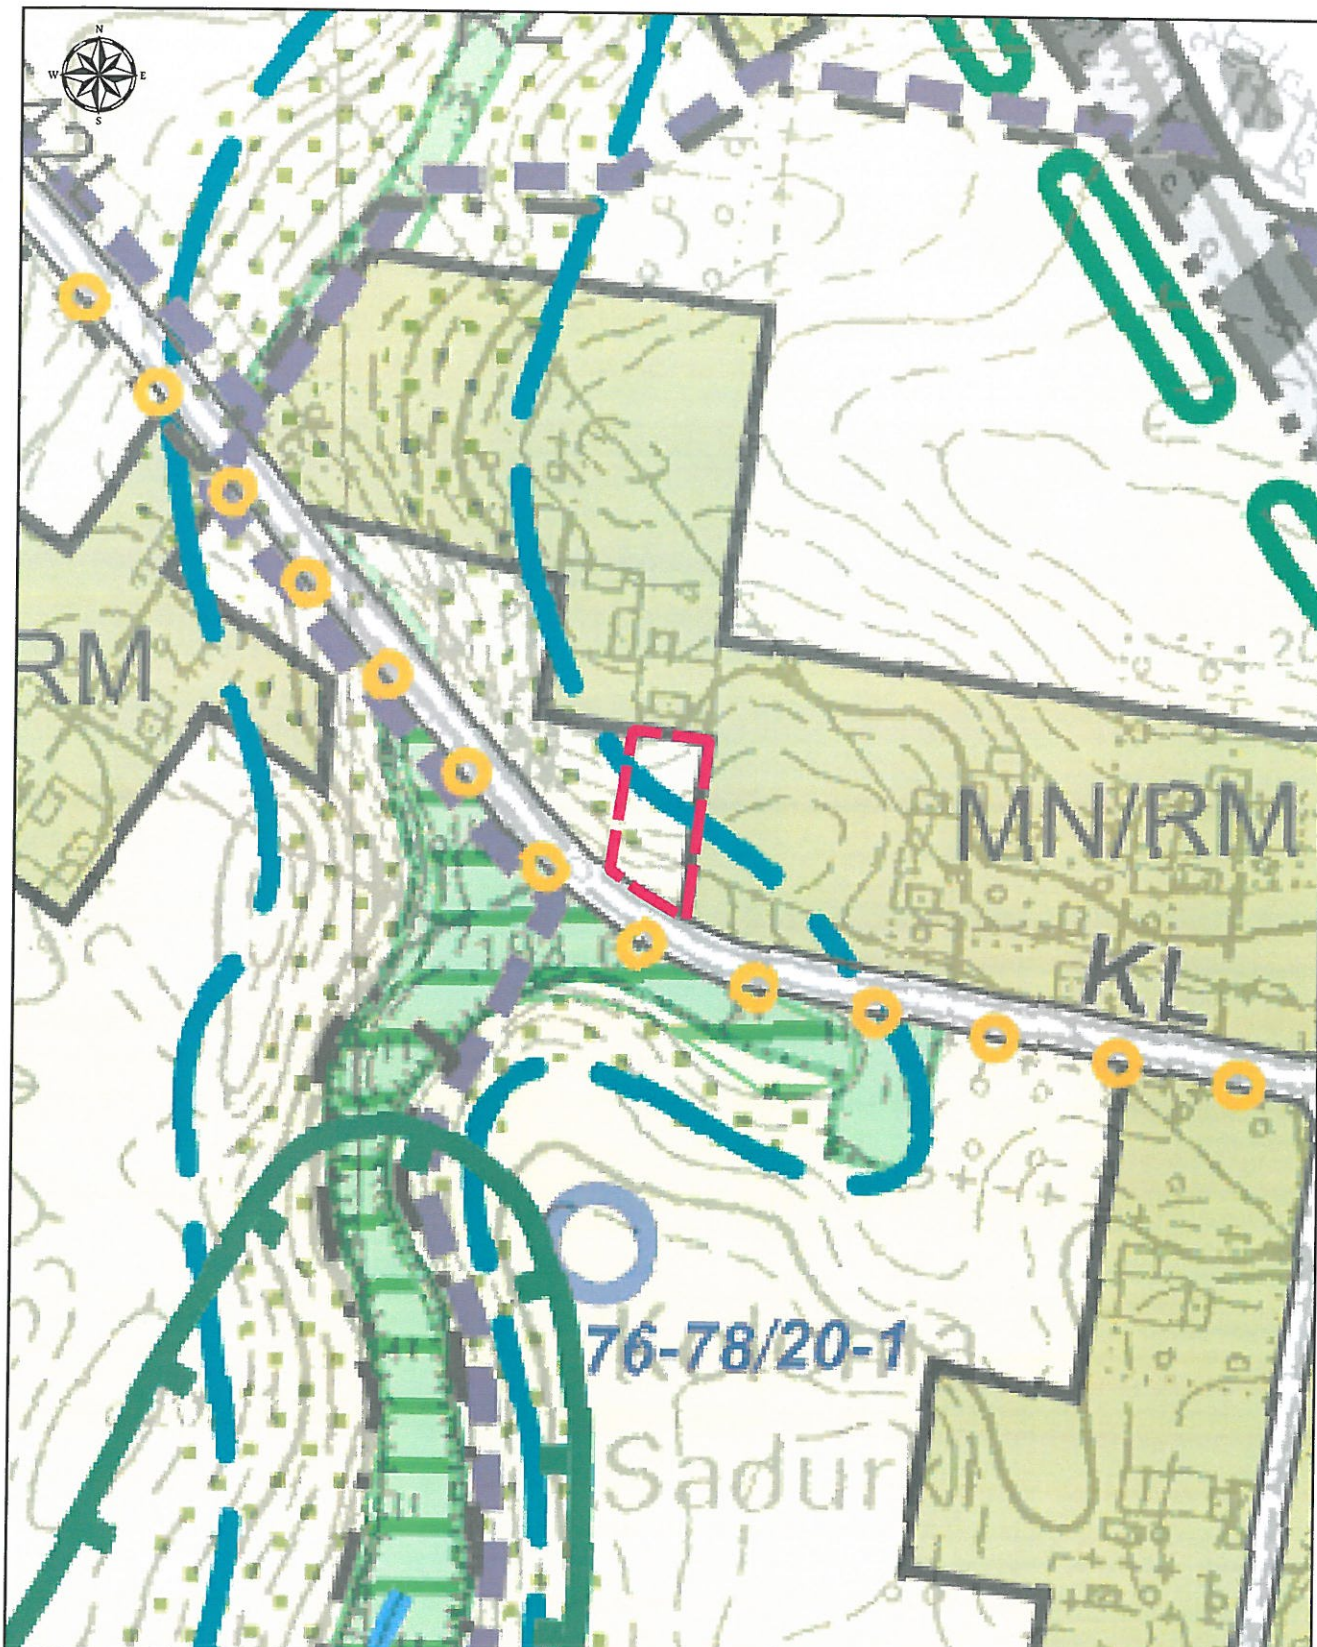

**Legenda**



Granica obszaru zmiany Studium uwarunkowań i kierunków zagospodarowania przestrzennego Gminy Nałęczów

1:3 000