


ZAŁĄCZNIK NR 3
DO UCHWAŁY NR XXVI/164/20 RADY MIEJSKIEJ W NAŁĘCZOWIE
Z DNIA 19 CZERWCA 2020 ROKU



OBRĘB: PIOTROWICE

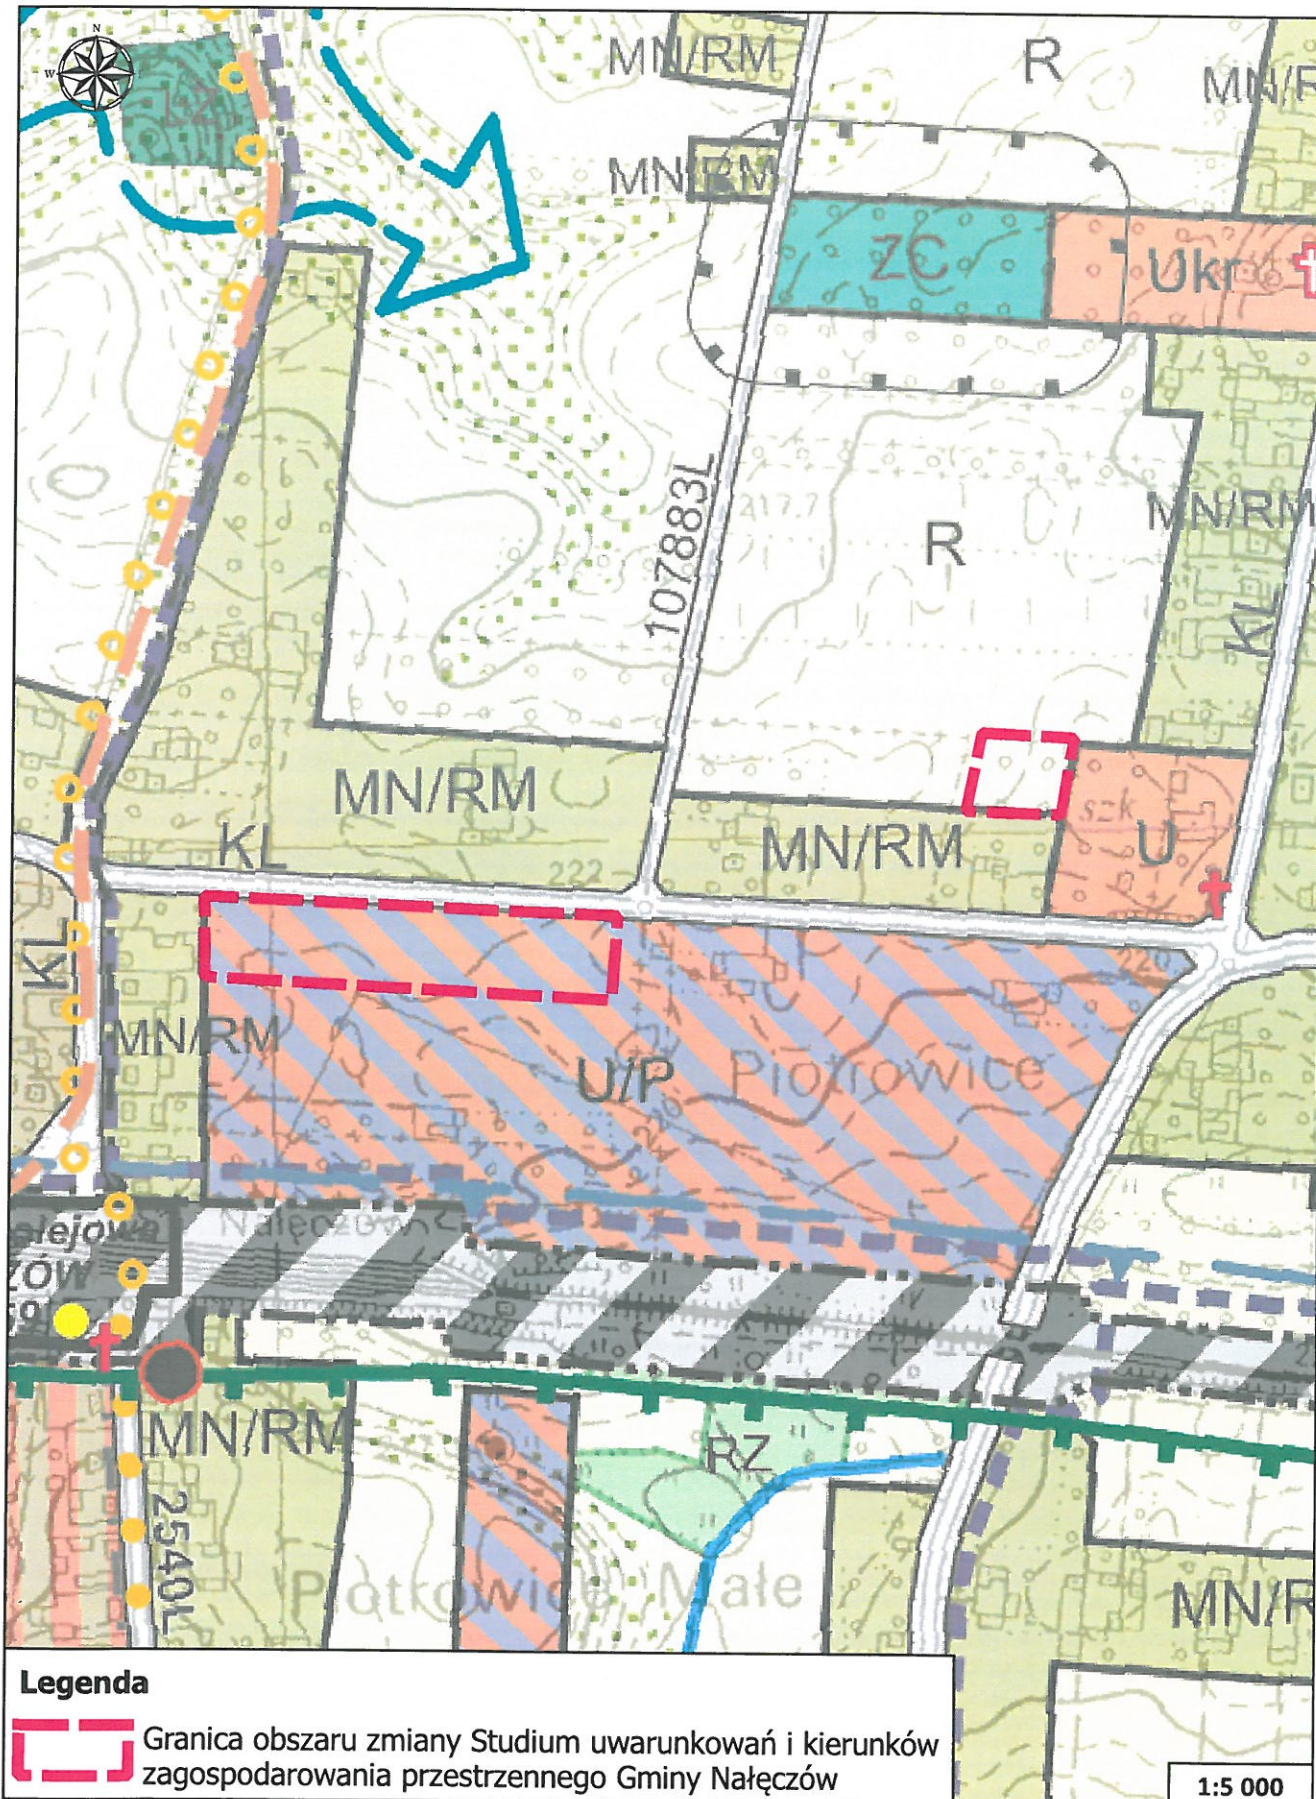

Legenda

 Granica obszaru zmiany Studium uwarunkowań i kierunków zagospodarowania przestrzennego Gminy Nałęczów

1:5 000