


ZAŁĄCZNIK NR 6  
DO UCHWAŁY NR ~~XXVI/164~~ /20 RADY MIEJSKIEJ W NAŁĘCZOWIE  
Z DNIA 19 CZERWCA 2020 ROKU



OBRĘB: CHARZ A

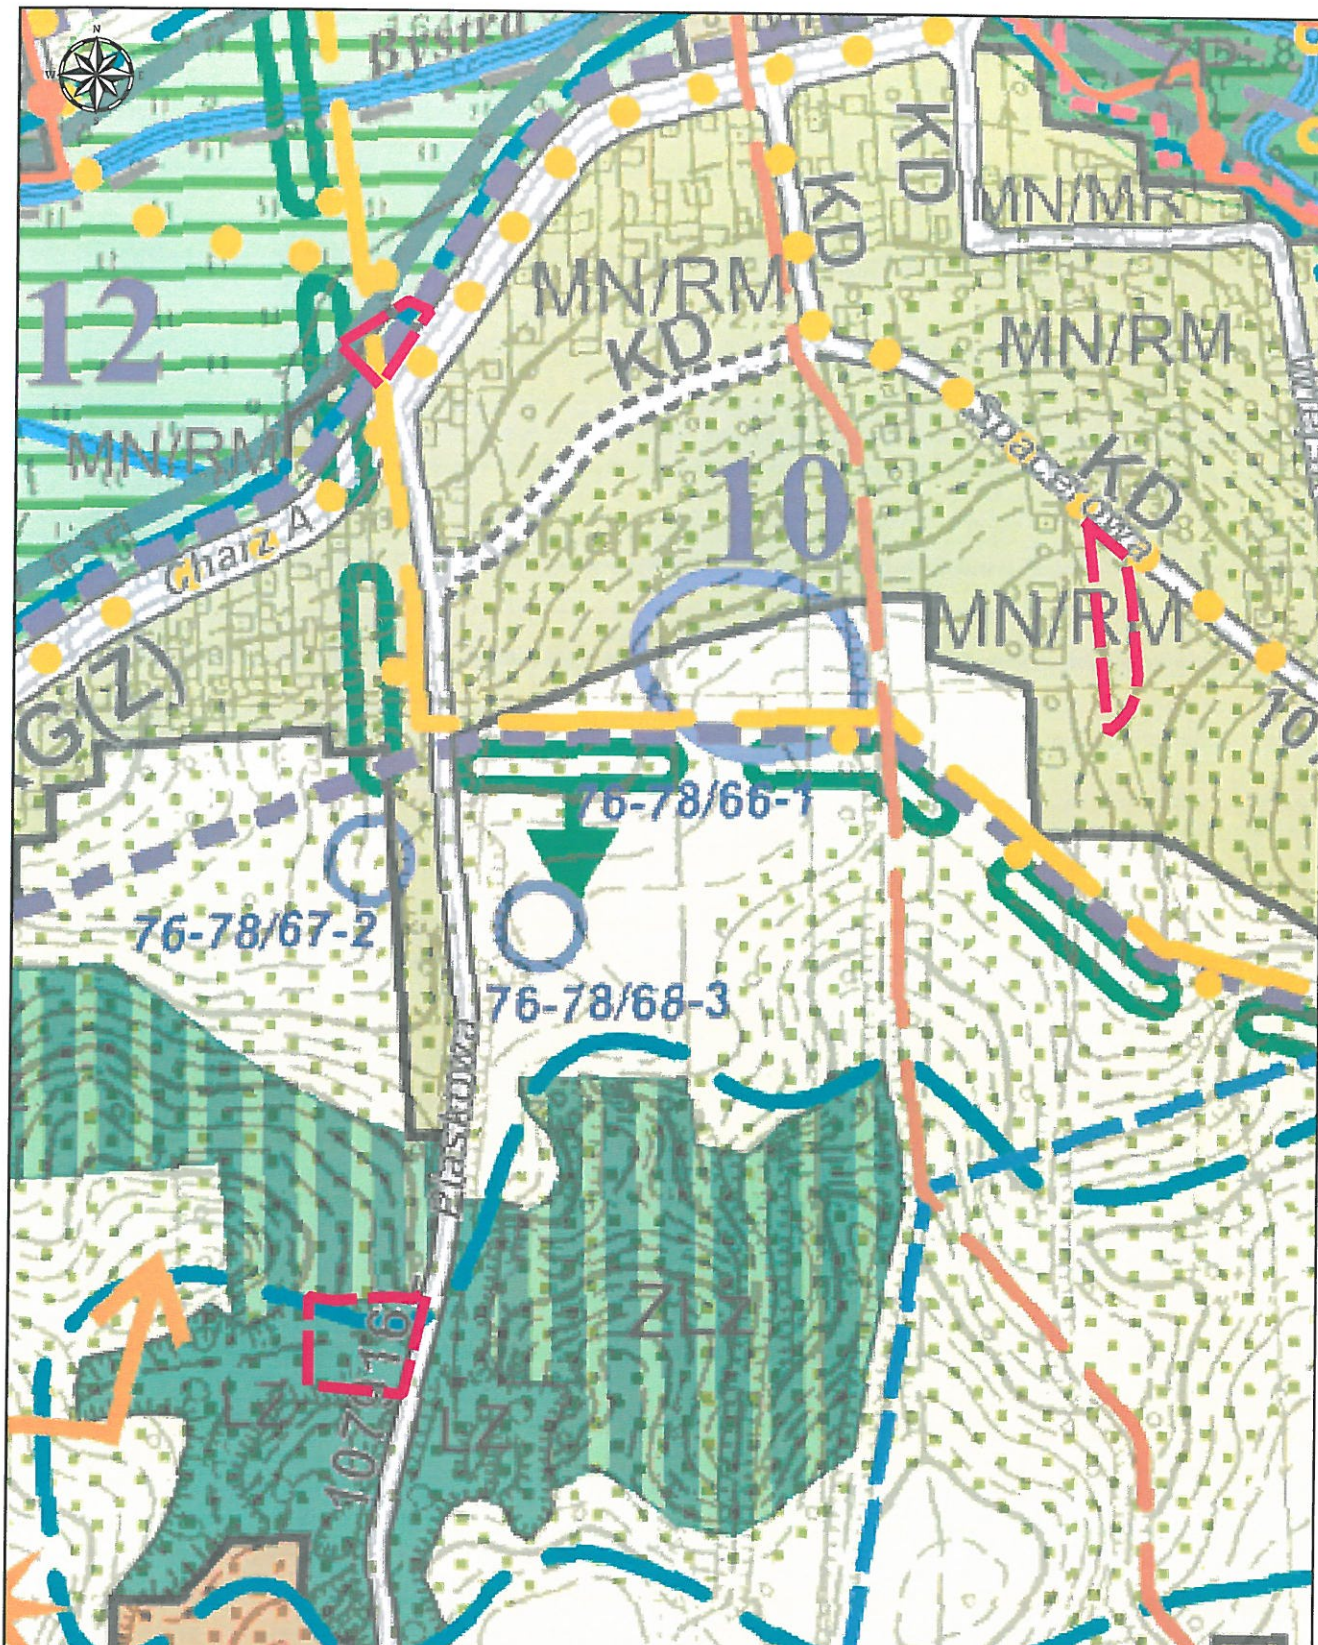

**Legenda**

 Granica obszaru zmiany Studium uwarunkowań i kierunków zagospodarowania przestrzennego Gminy Nałęczów

1:4 000