



ZAŁĄCZNIK NR 1
DO UCHWAŁY NR ~~XXVI/164~~ /20 RADY MIEJSKIEJ W NAŁĘCZOWIE
Z DNIA ~~19~~ CZERWCA 2020 ROKU



OBRĘB: DRZEWCE-KOLONIA

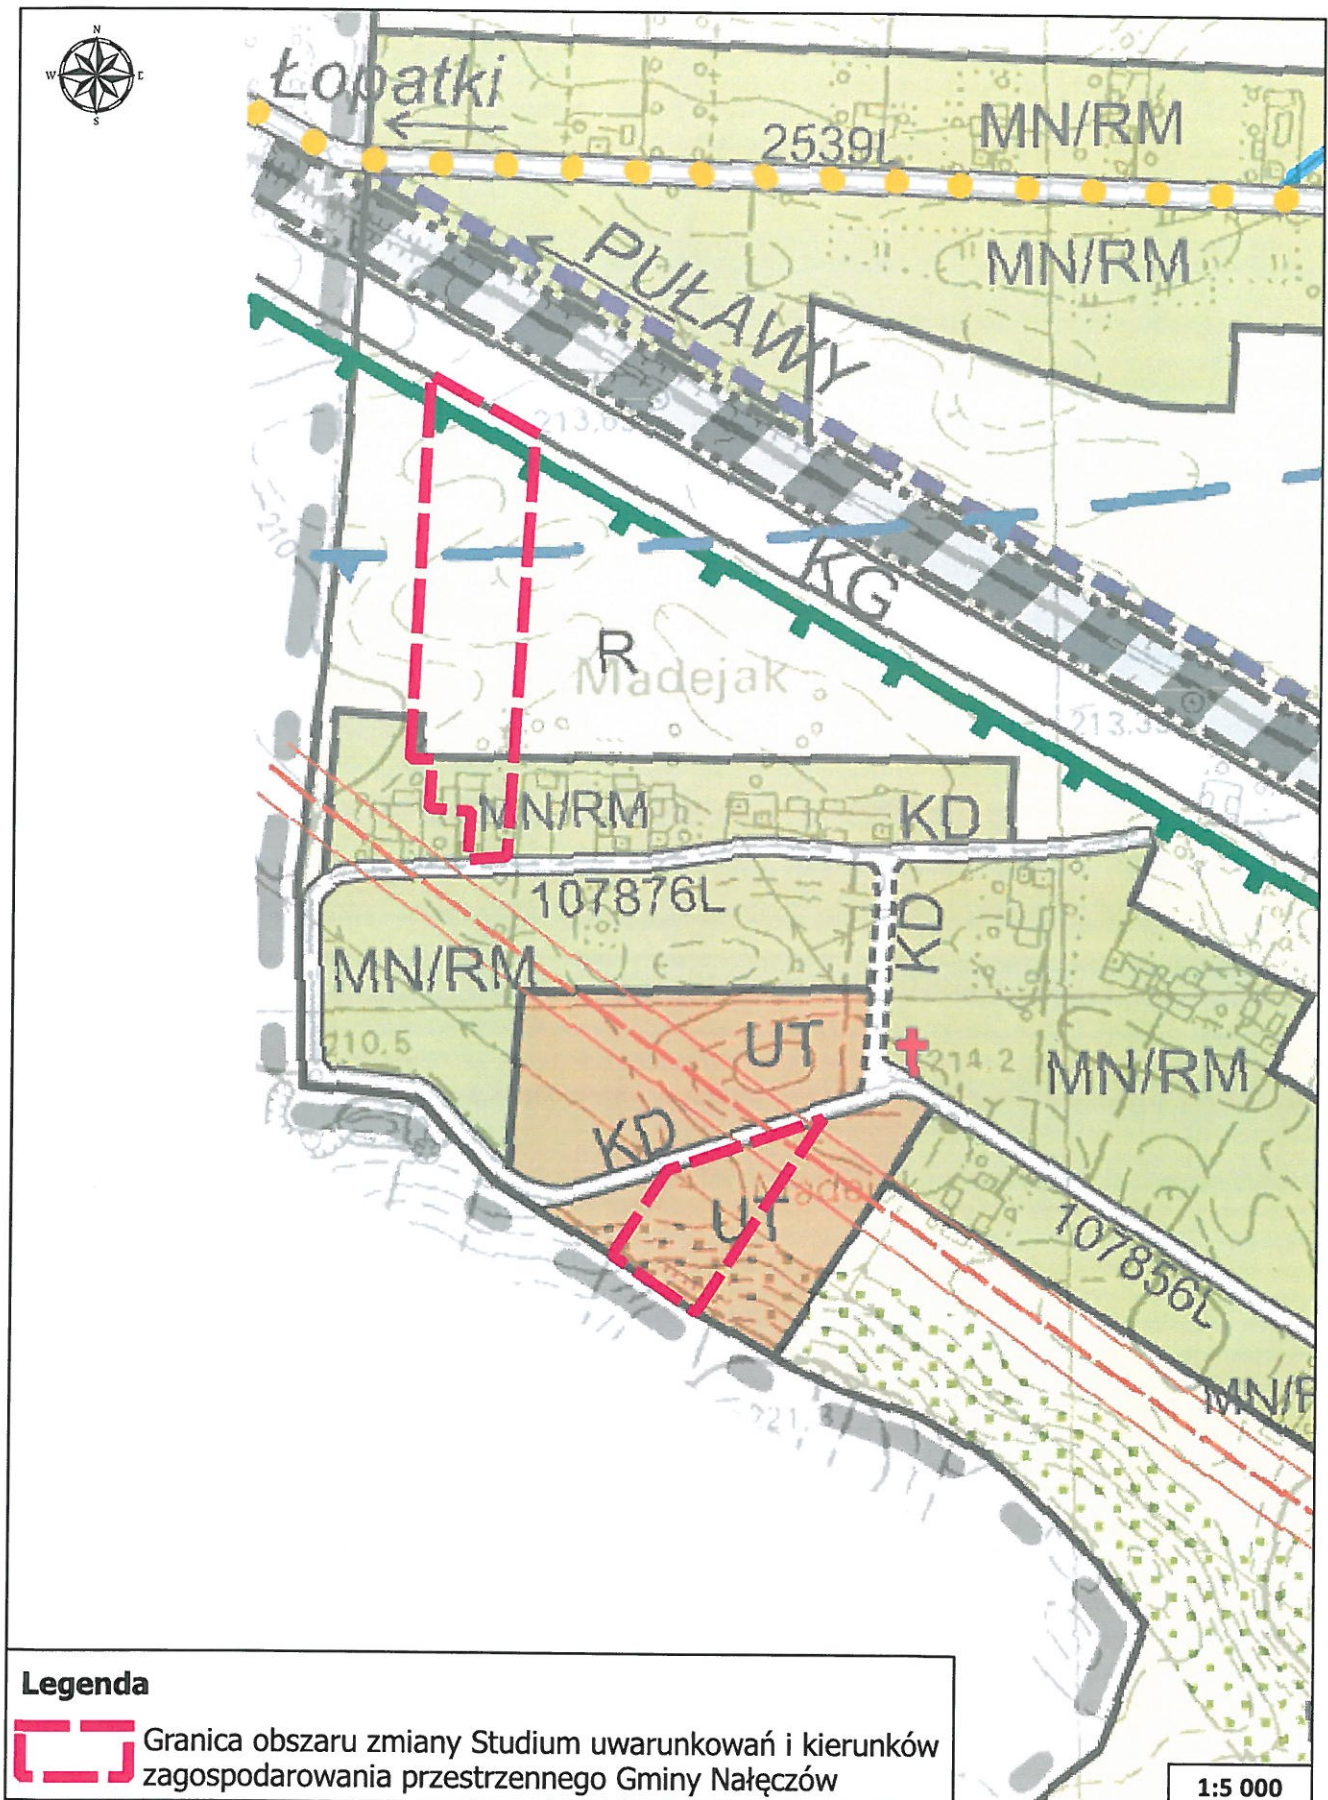

Legenda
 Granica obszaru zmiany Studium uwarunkowań i kierunków zagospodarowania przestrzennego Gminy Nałęczów

1:5 000