


ZAŁĄCZNIK NR 1  
DO UCHWAŁY NR ~~XXVII/180~~/20 RADY MIEJSKIEJ W NAŁĘCZOWIE  
Z DNIA ~~22.09~~..... 2020 ROKU



OBRĘB: BOCHOTNICA

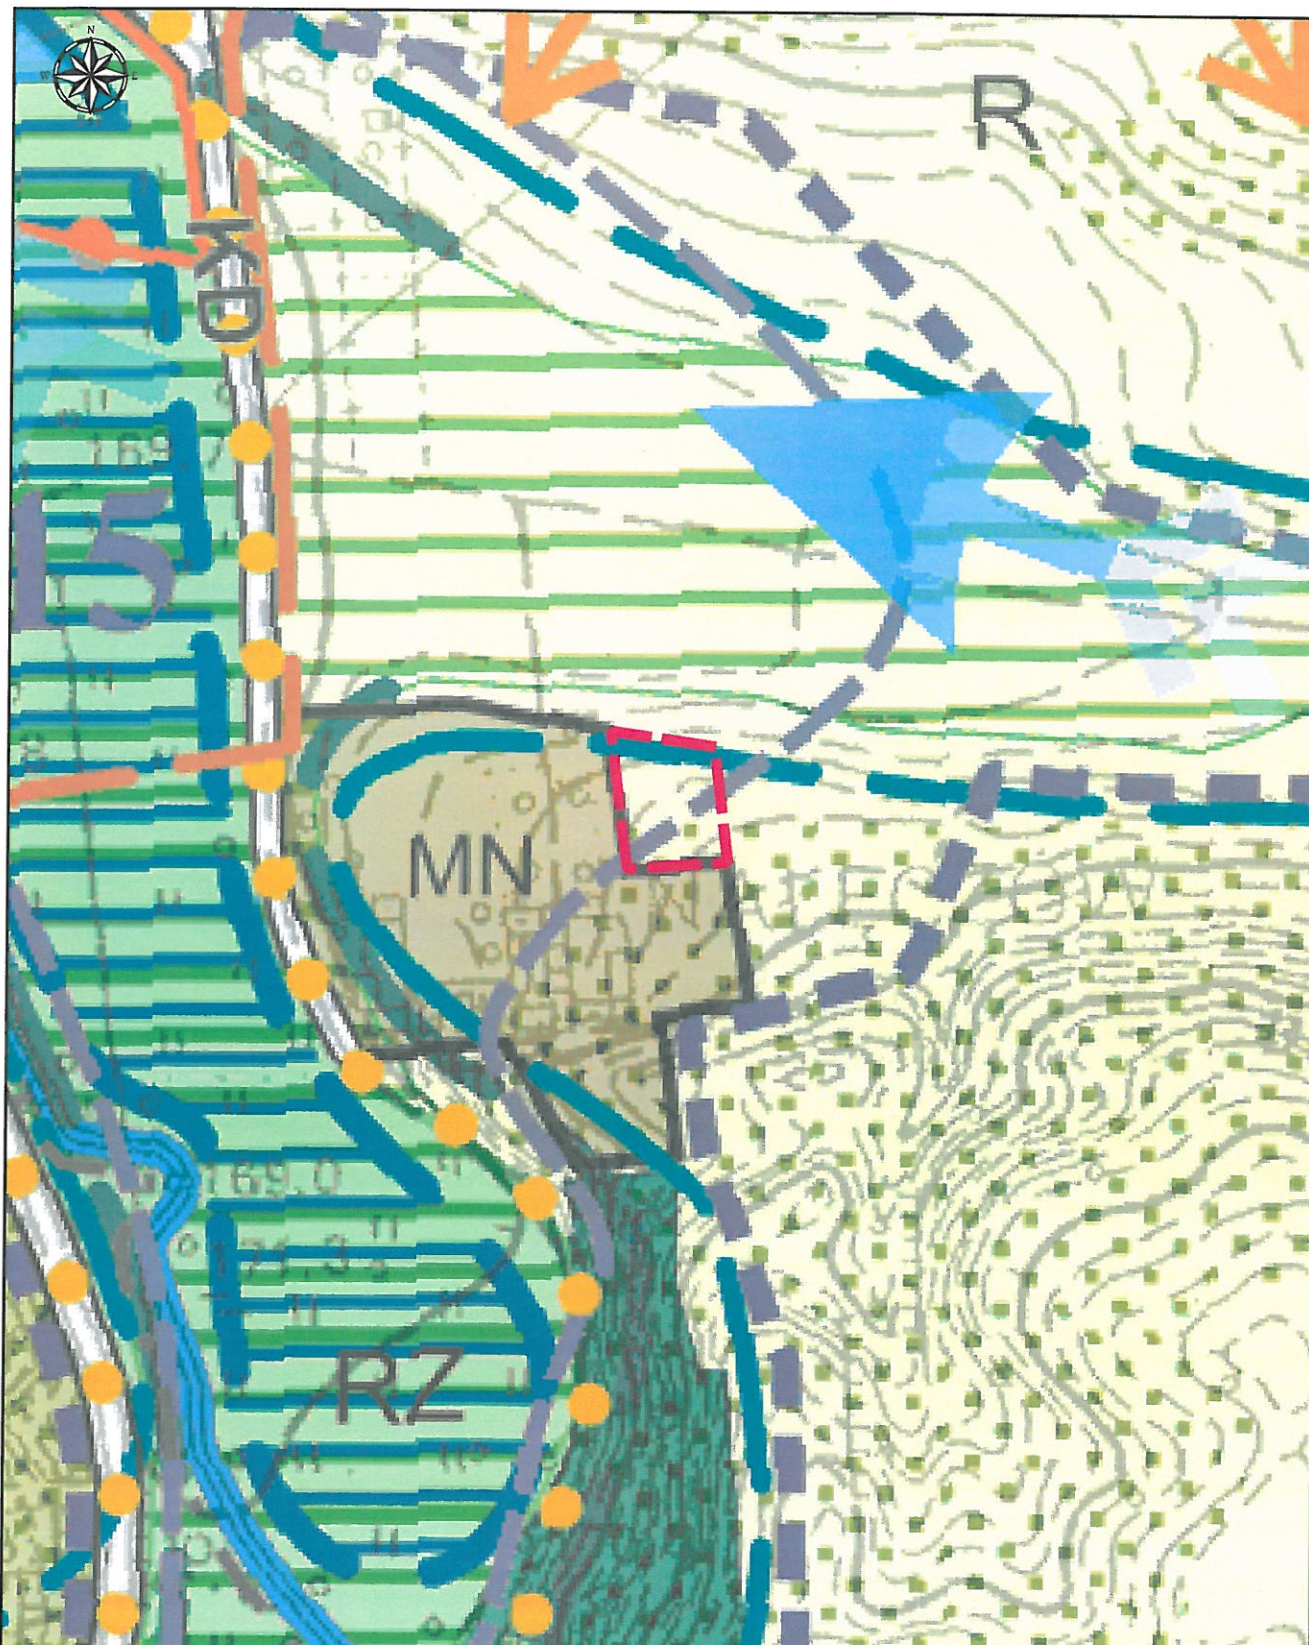

**Legenda**

 Granica obszaru zmiany Studium uwarunkowań i kierunków zagospodarowania przestrzennego Gminy Nałęczów

1:3 000