


ZAŁĄCZNIK NR 2
DO UCHWAŁY NR *XXVII/180*/20 RADY MIEJSKIEJ W NAŁĘCZOWIE
Z DNIA *23.09*..... 2020 ROKU



OBRĘB: BOCHOTNICA KOLONIA

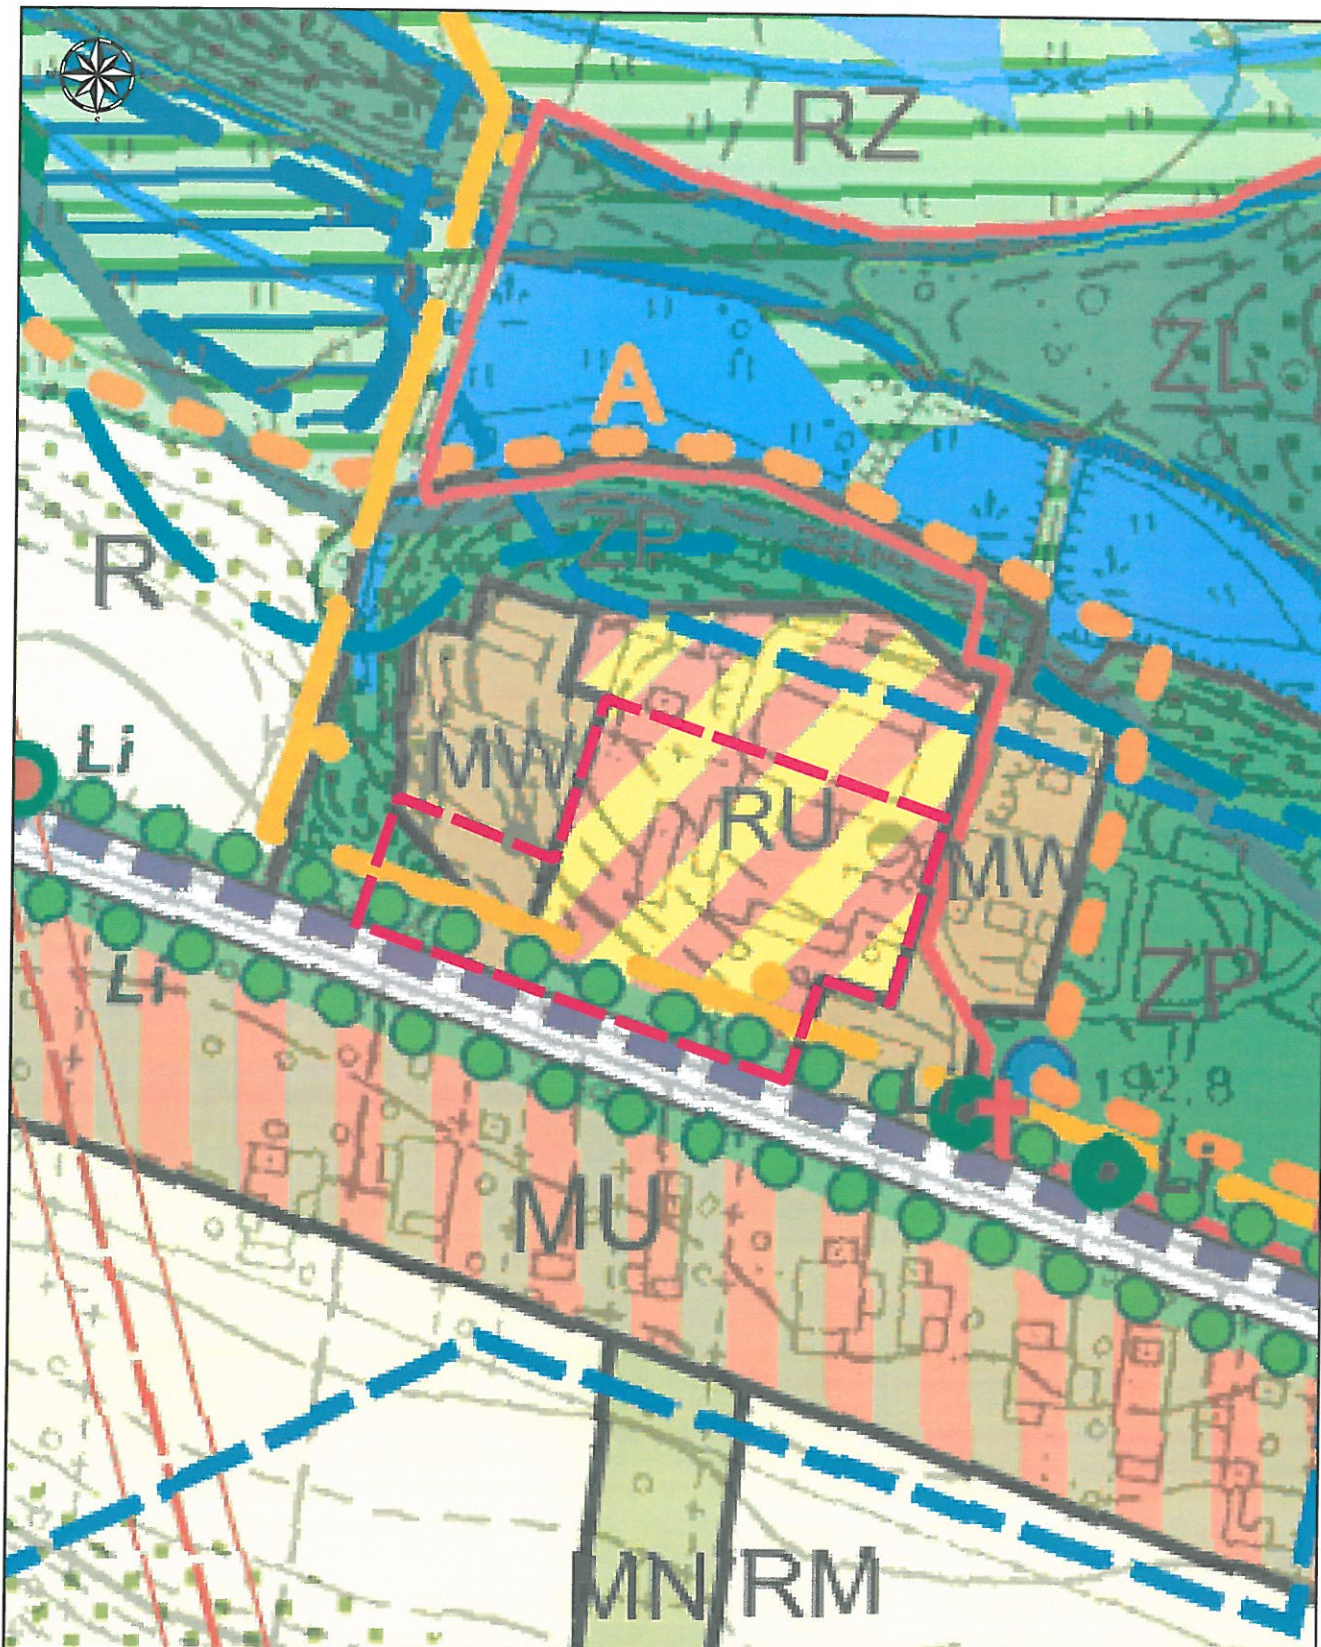

Legenda



Granica obszaru zmiany Studium uwarunkowań i kierunków zagospodarowania przestrzennego Gminy Nałęczów

77-1

1:3 000