




MIEJSCOWY PLAN ZAGOSPODAROWANIA PRZESTRZENNEGO dla obszaru przy drodze wojewódzkiej w miejscowości Bochothnica-Kolonia oraz dla obszaru działki nr 304 w obrębie Bochothnica m. Nałęczów

ZAŁĄCZNIK NR 1 DO UCHWAŁY NR X/60/25
RADY MIEJSKIEJ W NAŁĘCZOWIE Z DNIA 23 STYCZNIA 2025 R.

WYRYS ZE STUDYUM UWARUNKOWAŃ I KIERUNKÓW
ZAGOSPODAROWANIA PRZESTRZENNEGO
MIASTA I GMINY NAŁĘCZÓW wraz ze zmianami

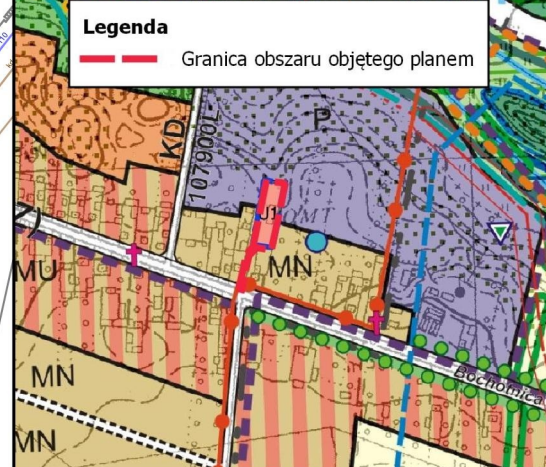

Legenda


Granica obszaru objętego planem

LEGENDA (do zmiany nr 1 Studium):

Granicę obszarów zmiany nr 1 Studium

PRZEZNACZENIE TERENÓW

U1 Zabudowa usługowa o charakterze usług komercyjnych

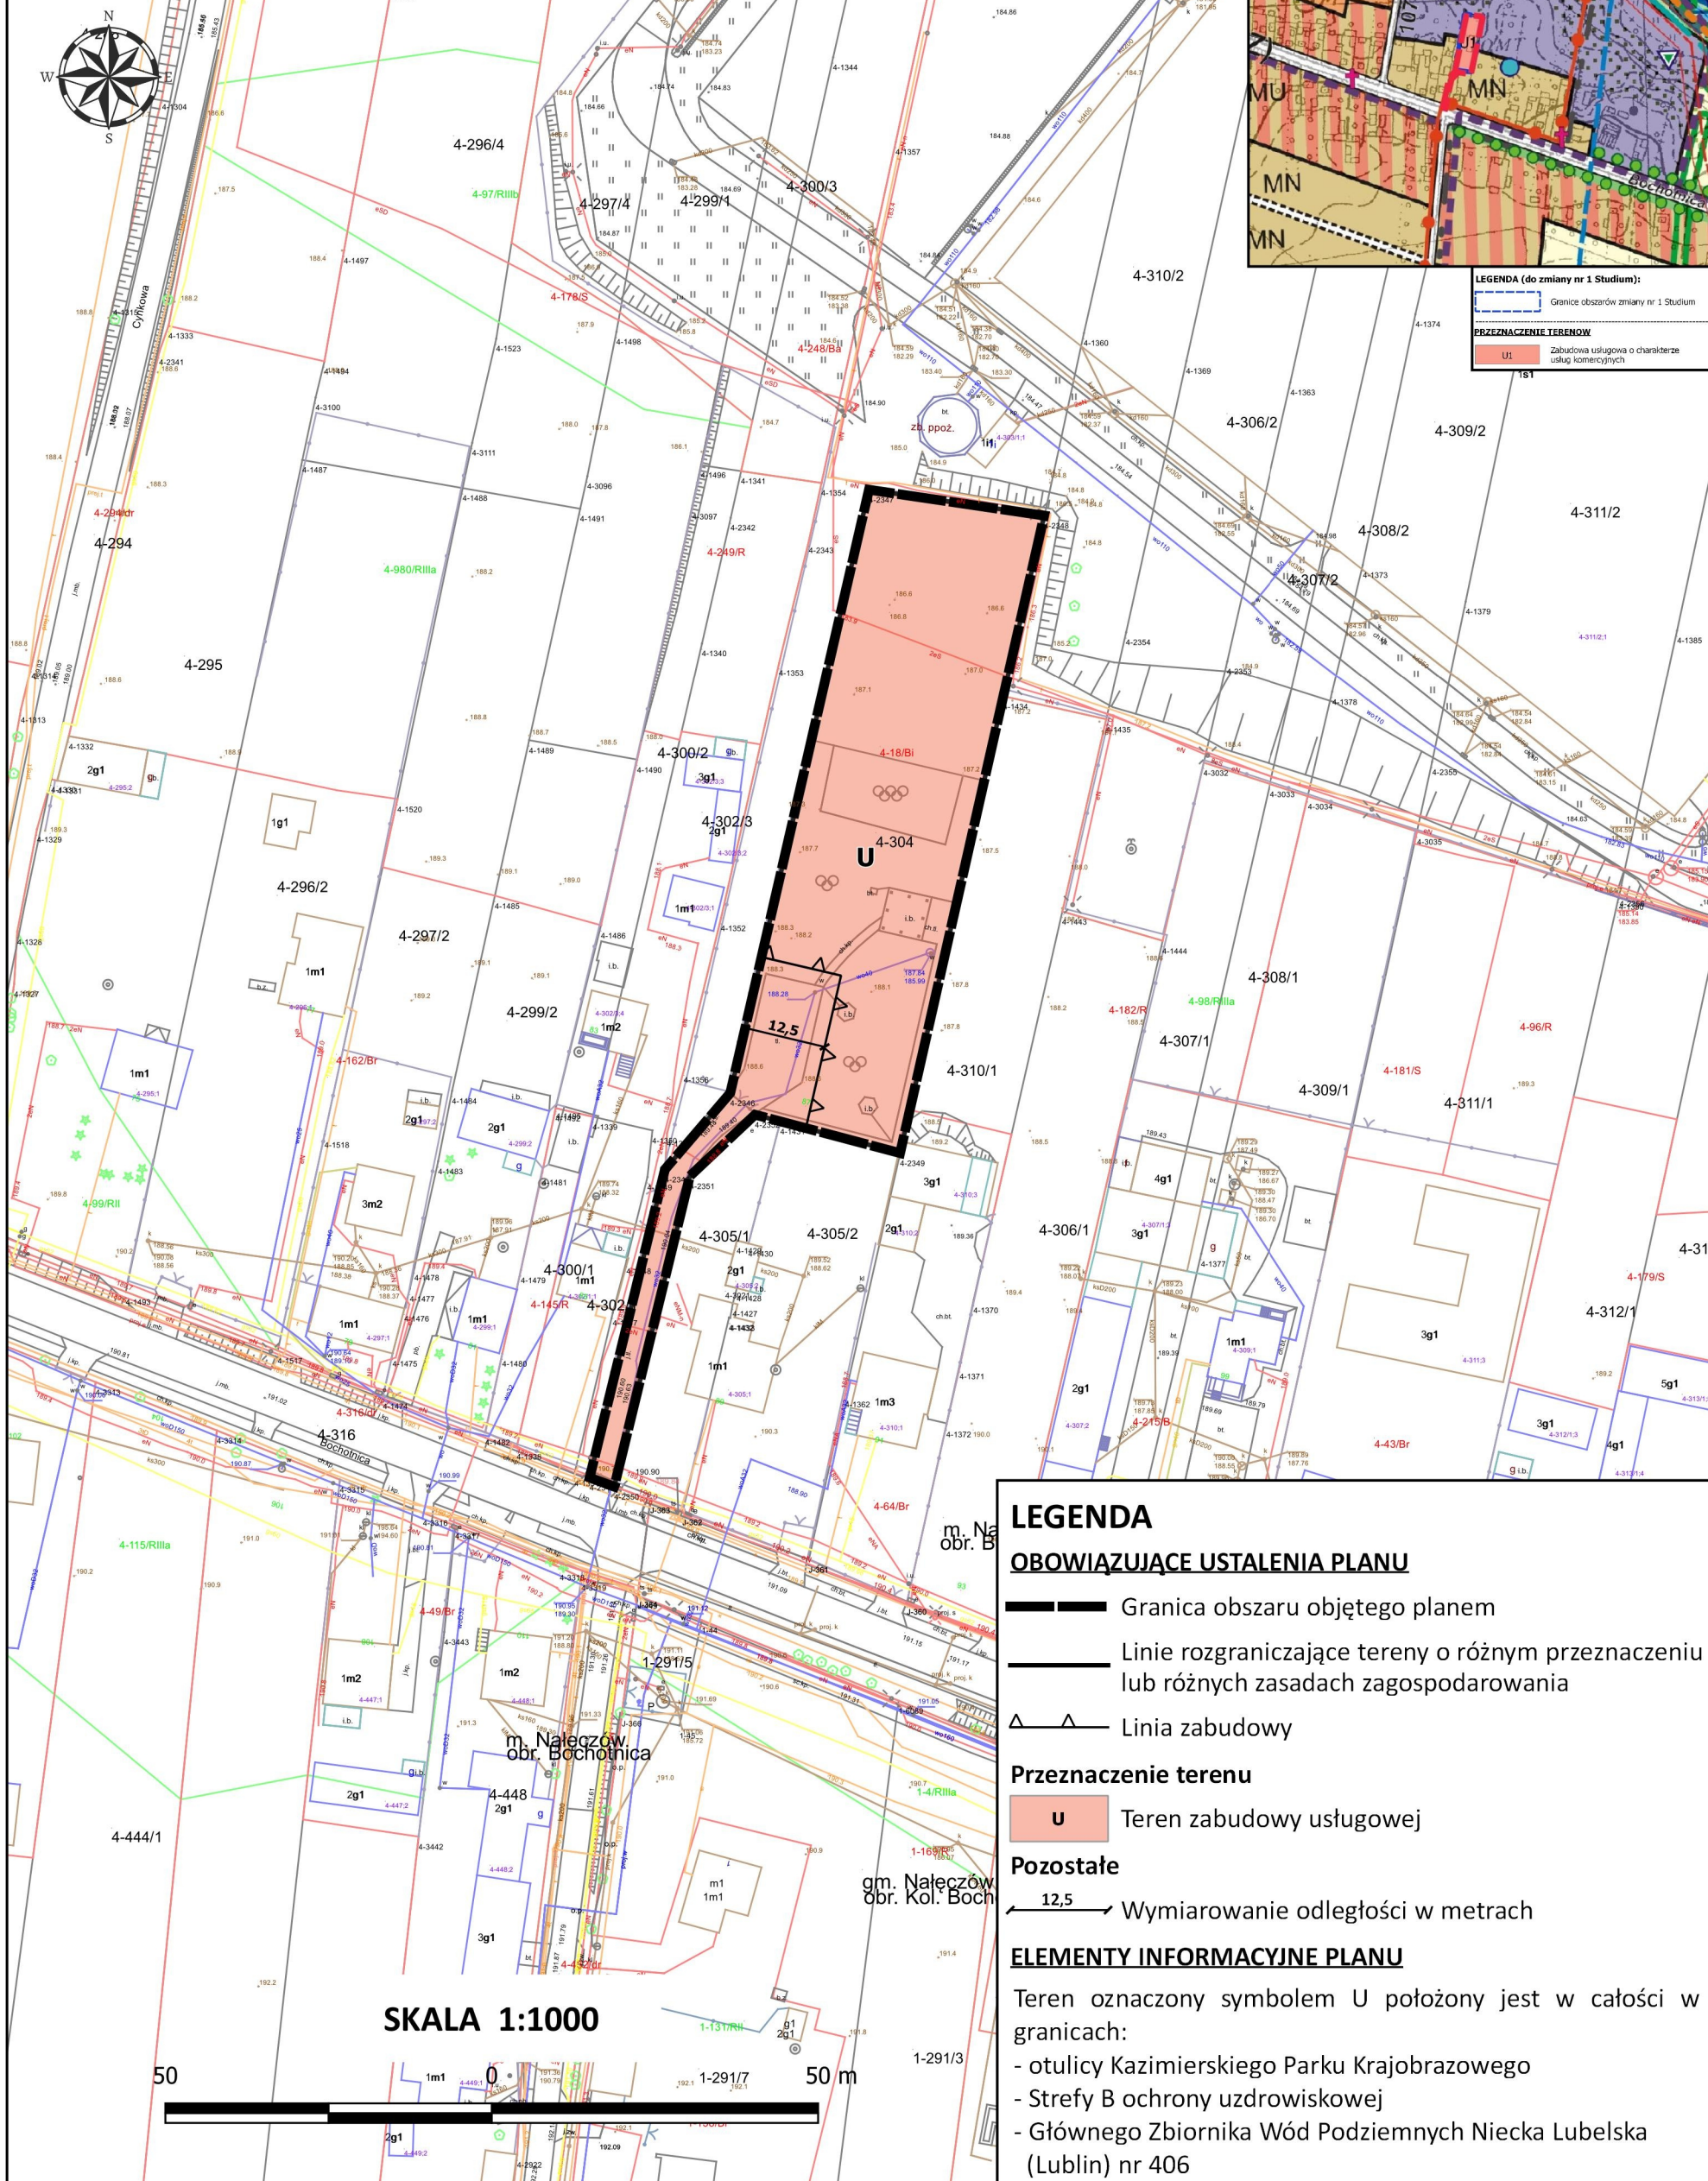

LEGENDA

OBOWIĄZUJĄCE USTALENIA PLANU

- Granica obszaru objętego planem
- Linie rozgraniczające tereny o różnym przeznaczeniu lub różnych zasadach zagospodarowania
- Linia zabudowy

Przeznaczenie terenu

U Teren zabudowy usługowej

Pozostałe

12,5 Wymiarowanie odległości w metrach

ELEMENTY INFORMACYJNE PLANU

Teren oznaczony symbolem U położony jest w całości w granicach:

- otulicy Kazimierskiego Parku Krajobrazowego
- Strefy B ochrony uzdrowiskowej
- Głównego Zbiornika Wód Podziemnych Niecka Lubelska (Lublin) nr 406