





Załącznik nr 2  
do Uchwały Nr .....  
Rady Miejskiej w Nałęczowie  
z dnia 6 marca 2026 r.

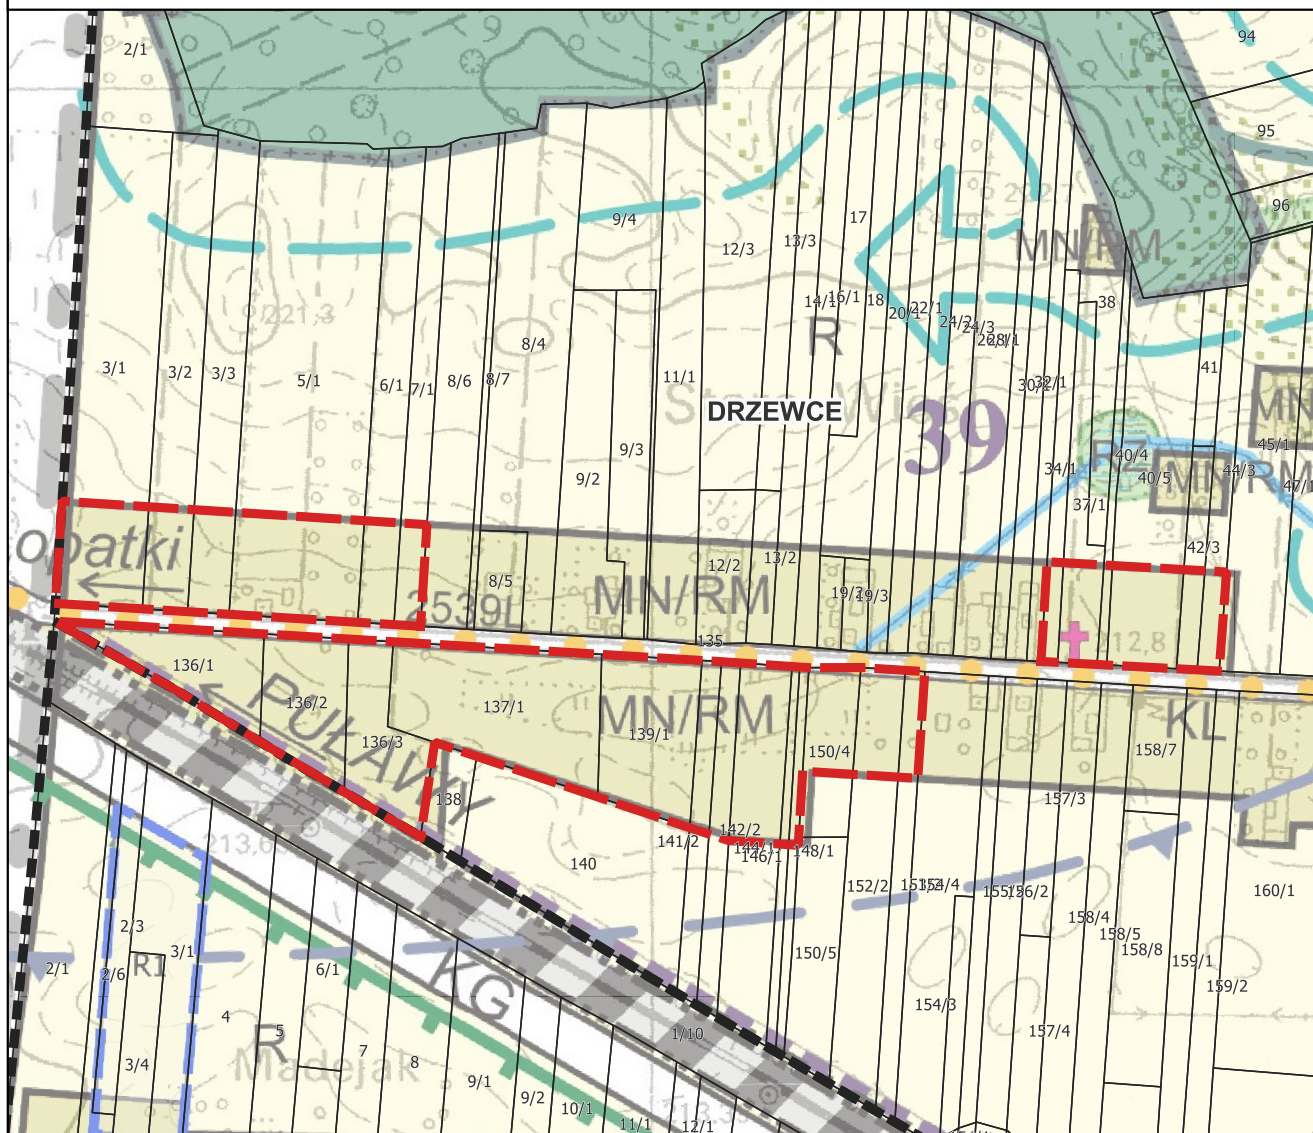

SKALA 1:6000



|   |                                       |
|---|---------------------------------------|
|  | Granica opracowania planu miejscowego |
|  | Granica obreńów ewidencyjnych         |
|  | Granice działek ewidencyjnych         |