





Załącznik nr 6
do Uchwały Nr
Rady Miejskiej w Nałęczowie
z dnia 6 marca 2026 r.



SKALA 1:4000

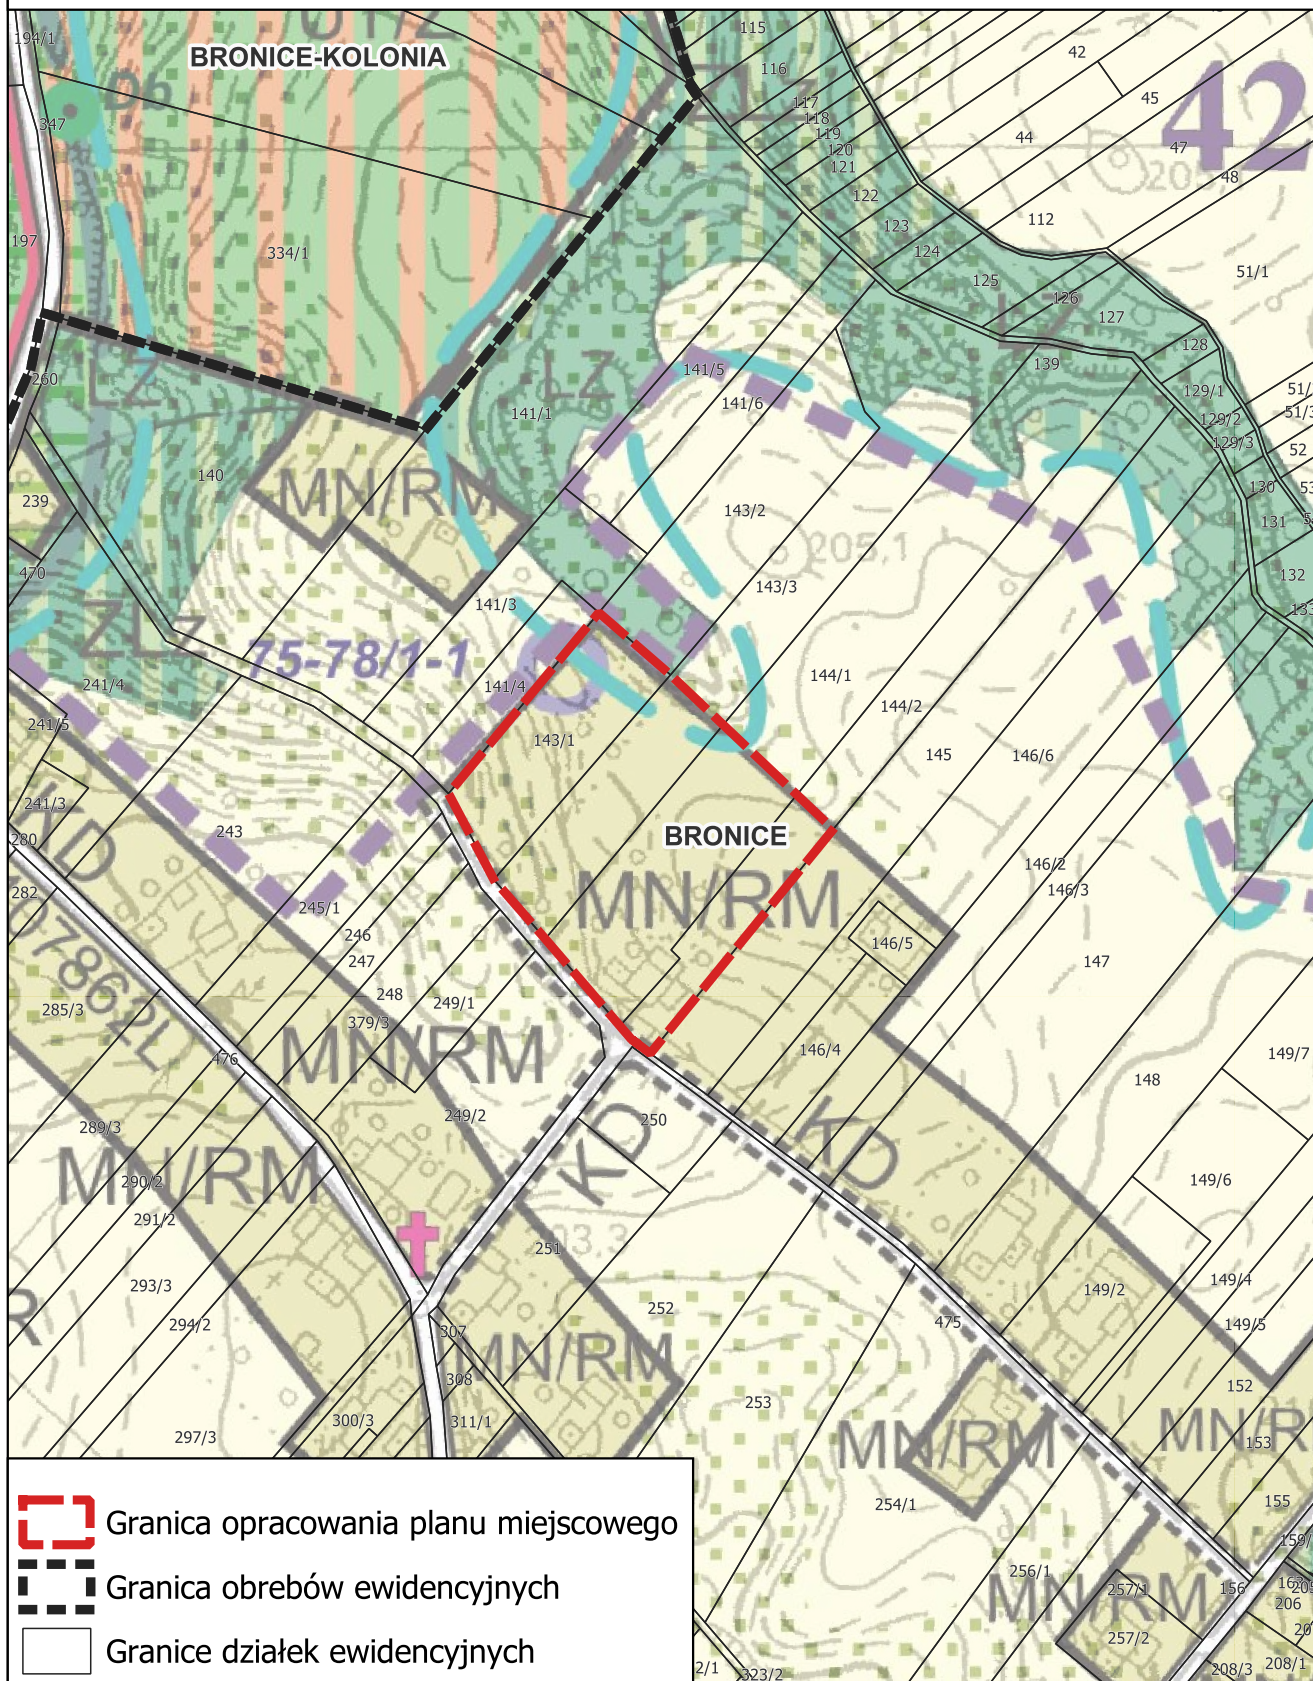

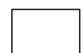-  Granica opracowania planu miejscowego
-  Granica obreby ewidencyjnych
-  Granice działek ewidencyjnych