





Załącznik do Uchwały Nr XXIX/189/26  
Rady Miejskiej w Nałęczowie  
z dnia 29 maja 2026 roku

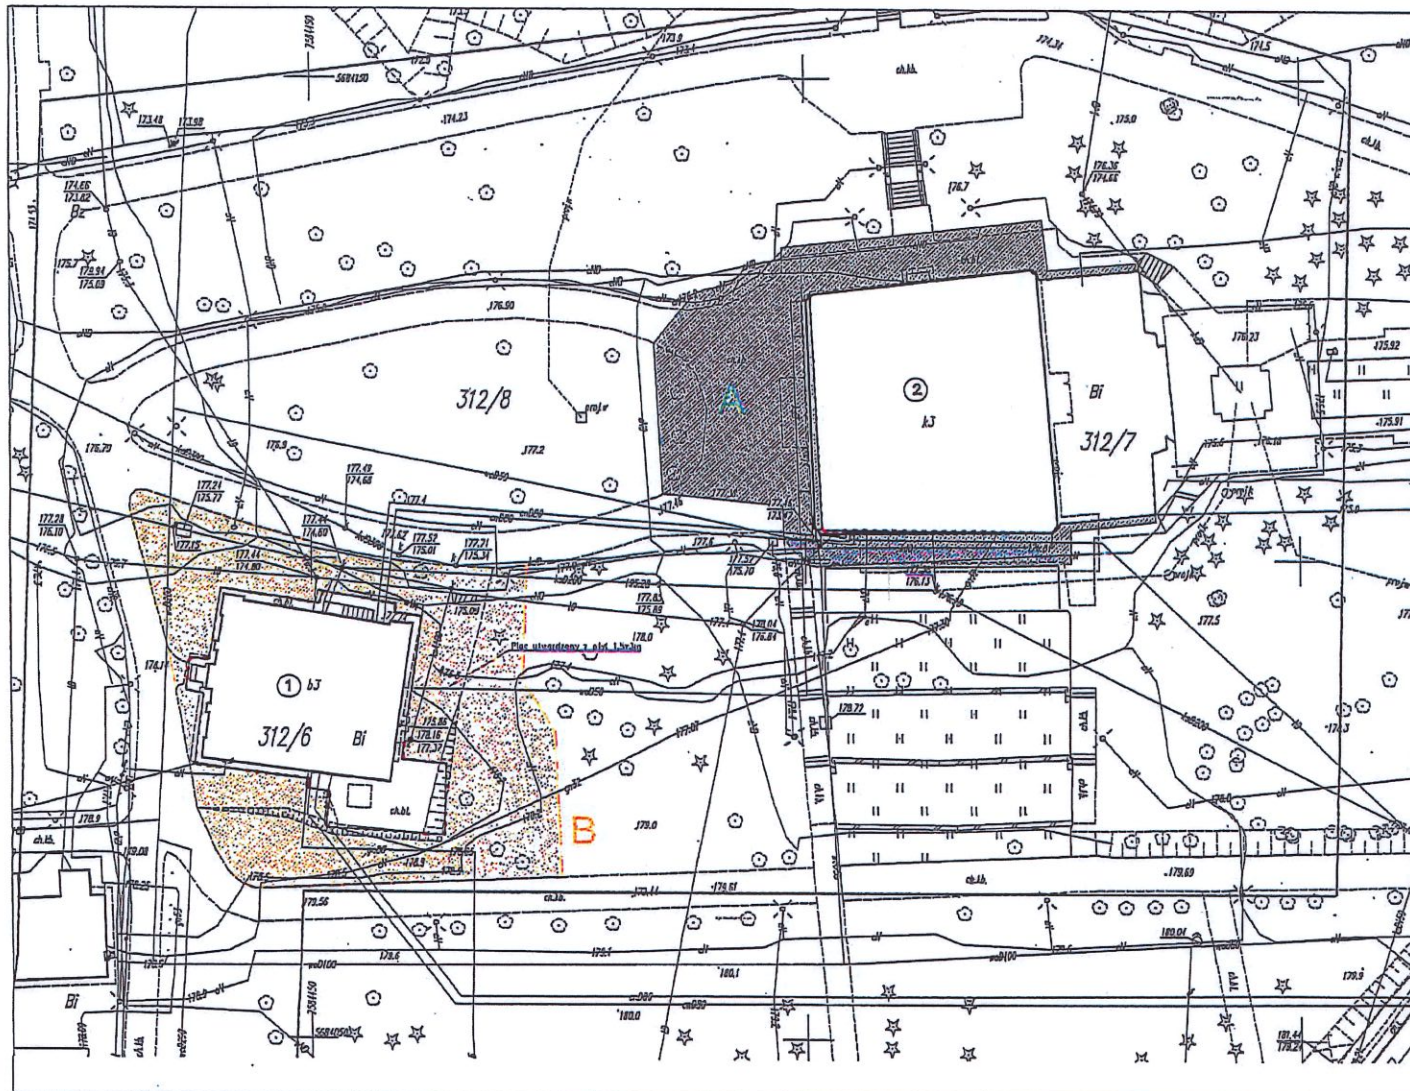

### LEGENDA

-  Działki stanowiące własność NZ sp. z o.o.
-  **A** Obszar "A" wokół budynku Pałacu Małachowskich stanowiący fragment dz. ew. nr 312/8
-  **B** Obszar "B" wokół budynku Oficyny stanowiący fragment dz. ew. nr 312/8

**LOKALIZACJA OBSZARÓW  
DO WYDZIERŻAWIENIA Z TERENU  
PARKU ZDROJOWEGO W NAŁĘCZOWIE  
(DZ. EW. 312/8. OBR 0001)**