
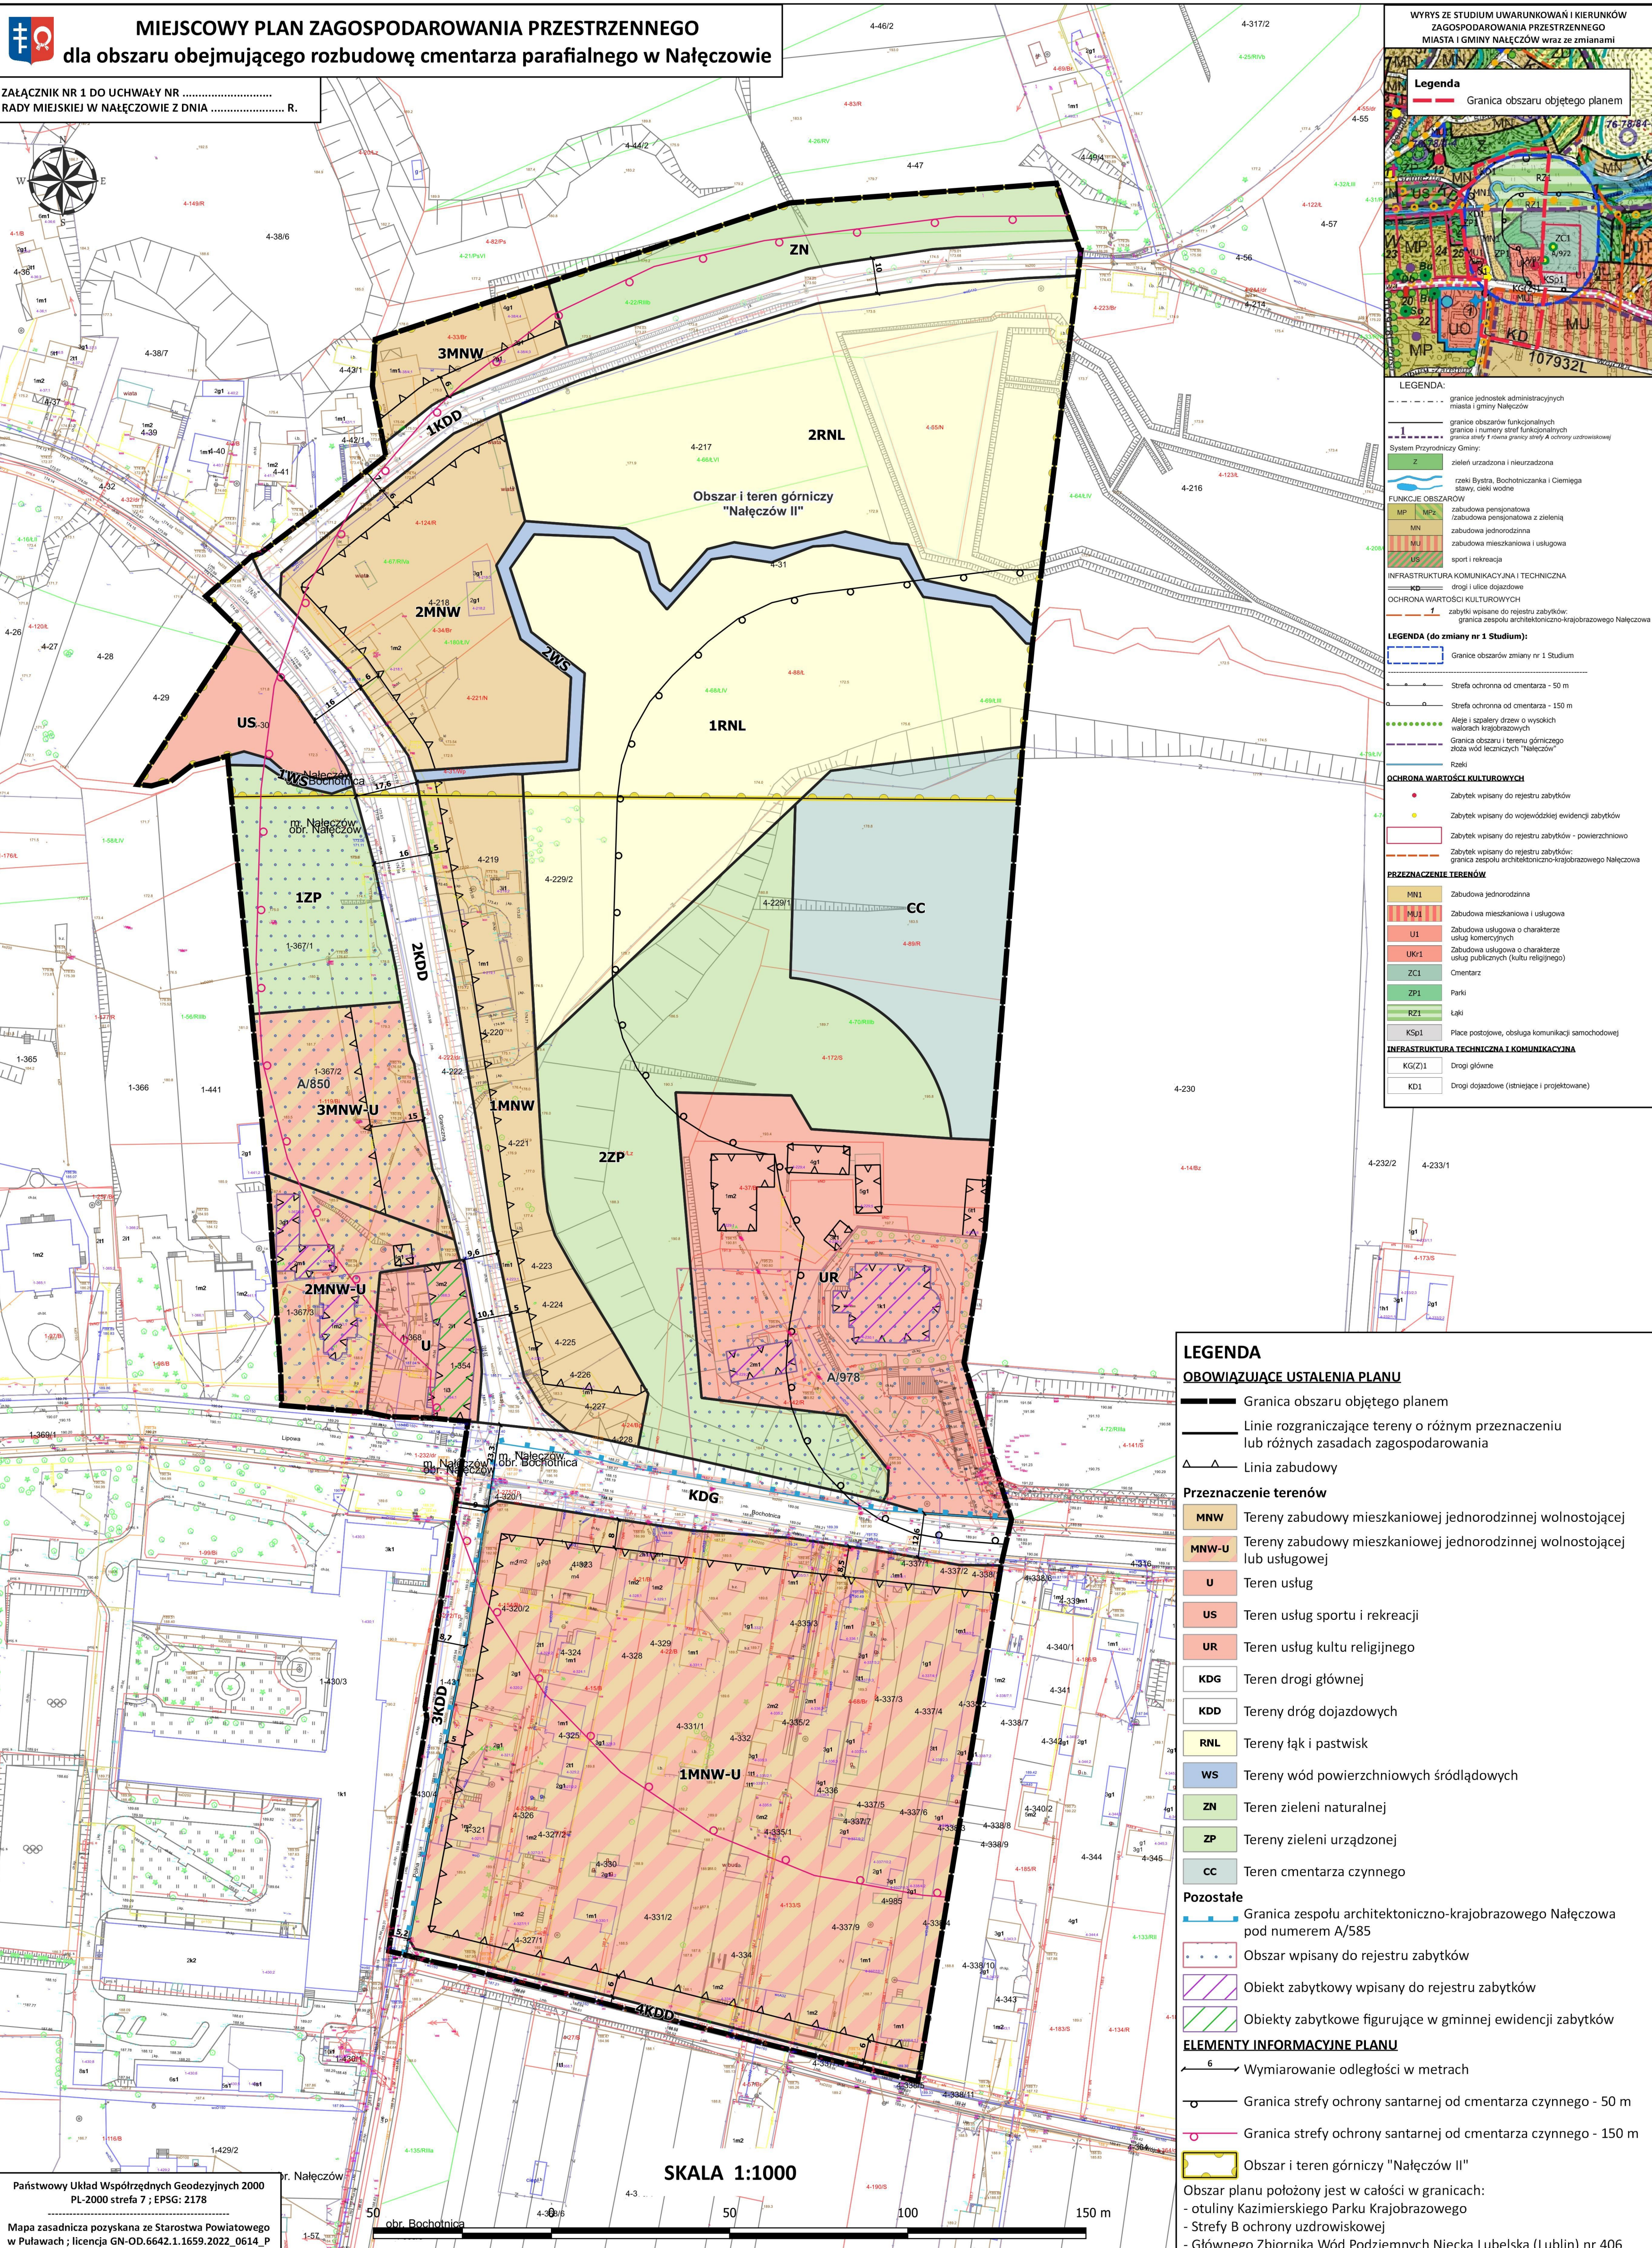


MIEJSOWY PLAN ZAGOSPODAROWANIA PRZESTRZENNEGO
dla obszaru obejmującego rozbudowę cmentarza parafialnego w Nałęczowie

ZAŁĄCZNIK NR 1 DO UCHWAŁY NR
RADY MIEJSKIEJ W NAŁĘCZOWIE Z DNIA R.

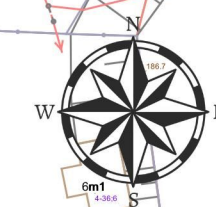

WYRYS ZE STUDIUM UWARUNKOWAŃ I KIERUNKÓW ZAGOSPODAROWANIA PRZESTRZENNEGO MIASTA I GMINY NAŁĘCZÓW wraz ze zmianami

Legenda
— Granica obszaru objętego planem

LEGENDA:
--- granice jednostek administracyjnych miasta i gminy Nałęczów
--- granice obszarów funkcjonalnych
--- granice i numery stref funkcjonalnych
--- granice strefy II i osiuna granicy strefy A ochrony uzdrowiskowej

System Przyrodniczy Gminy:
Z zieleń urządzona i nieurządzona
rzeki Bystra, Bochońcanka i Ciemięga
stawy, ciekły wodne

FUNKCJE OBSZARÓW
MP, MPz zabudowa pensjonatowa / zabudowa jednorodzinna z zielenią
MN zabudowa jednorodzinna
MU zabudowa mieszkaniowa i usługowa
US sport i rekreacja

INFRASTRUKTURA KOMUNIKACYJNA I TECHNICZNA
KD drogi i ulice dojazdowe

OCHRONA WARTOŚCI KULTUROWYCH
Zabytki wpisane do rejestru zabytków
granica zespołu architektoniczno-krajobrazowego Nałęczowa

LEGENDA (do zmiany nr 1 Studium):
--- Granice obszarów zmiany nr 1 Studium
--- Strefa ochronna od cmentarza - 50 m
--- Strefa ochronna od cmentarza - 150 m
--- Aleje i szpalery drzew o wysokich walorach krajobrazowych
--- Granica obszaru i terenu górniczego złoża wód technicznych "Nałęczów"
--- Rzeki

OCHRONA WARTOŚCI KULTUROWYCH
Zabytek wpisany do rejestru zabytków
Zabytek wpisany do wojewódzkiej ewidencji zabytków
Zabytek wpisany do rejestru zabytków - powierzchniowo
Zabytek wpisany do rejestru zabytków: granica zespołu architektoniczno-krajobrazowego Nałęczowa

PRZEZNACZENIE TERENÓW
MNI Zabudowa jednorodzinna
MUJ Zabudowa mieszkaniowa i usługowa
UI Zabudowa usługowa o charakterze usług komercyjnych
UKR1 Zabudowa usługowa o charakterze usług publicznych (kultu religijnego)
ZC1 Cmentarz
ZP1 Parki
RZ1 Łąki
KSp1 Place postojowe, obsługa komunikacji samochodowej

INFRASTRUKTURA TECHNICZNA I KOMUNIKACYJNA
KGZ/1 Drogi główne
KD1 Drogi dojazdowe (stniejące i projektowane)

LEGENDA

OBOWIĄZUJĄCE USTALENIA PLANU
— Granica obszaru objętego planem
— Linie rozgraniczające tereny o różnym przeznaczeniu lub różnych zasadach zagospodarowania
— Linia zabudowy

Przeznaczenie terenów
MNW Tereny zabudowy mieszkaniowej jednorodzinnej wolnostojącej
MNW-U Tereny zabudowy mieszkaniowej jednorodzinnej wolnostojącej lub usługowej
U Teren usług
US Teren usług sportu i rekreacji
UR Teren usług kultu religijnego
KDG Teren drogi głównej
KDD Tereny dróg dojazdowych
RNL Tereny łąk i pastwisk
WS Tereny wód powierzchniowych śródlądowych
ZN Teren zieleni naturalnej
ZP Tereny zieleni urządzonej
CC Teren cmentarza czynnego

Pozostałe
--- Granica zespołu architektoniczno-krajobrazowego Nałęczowa pod numerem A/585
--- Obszar wpisany do rejestru zabytków
--- Obiekt zabytkowy wpisany do rejestru zabytków
--- Obiekty zabytkowe figurujące w gminnej ewidencji zabytków

ELEMENTY INFORMACYJNE PLANU
6 Wymiarowanie odległości w metrach
--- Granica strefy ochrony sanitarnej od cmentarza czynnego - 50 m
--- Granica strefy ochrony sanitarnej od cmentarza czynnego - 150 m
--- Obszar i teren górniczy "Nałęczów II"

Obszar planu położony jest w całości w granicach:
- otuliny Kazimierskiego Parku Krajobrazowego
- Strefy B ochrony uzdrowiskowej
- Głównego Zbiornika Wód Podziemnych Niecka Lubelska (Lublin) nr 406

Państwowy Układ Współrzędnych Geodezyjnych 2000
PL-2000 strefa 7; EPSG: 2178
Mapa zasadnicza pozyskana ze Starostwa Powiatowego w Puławach; licencja GN-OD.6642.1.1659.2022_0614_P

SKALA 1:1000

