



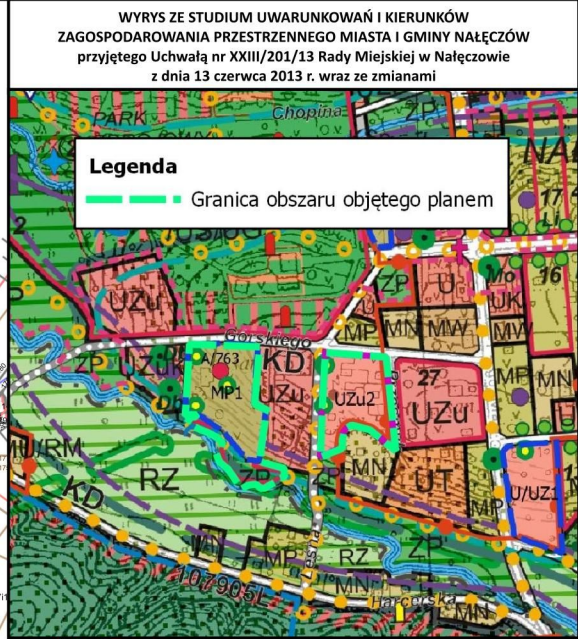

MIEJSCOWY PLAN ZAGOSPODAROWANIA PRZESTRZENNEGO

dla obszarów zlokalizowanych przy ul. Michała Górskiego w miejscowości Nałęczów - część graficzna

ZAŁĄCZNIK NR 1 DO UCHWAŁY NR XXIII/143/25
RADY MIEJSKIEJ W NAŁĘCZOWIE Z DNIA 16 GRUDNIA 2025 R.

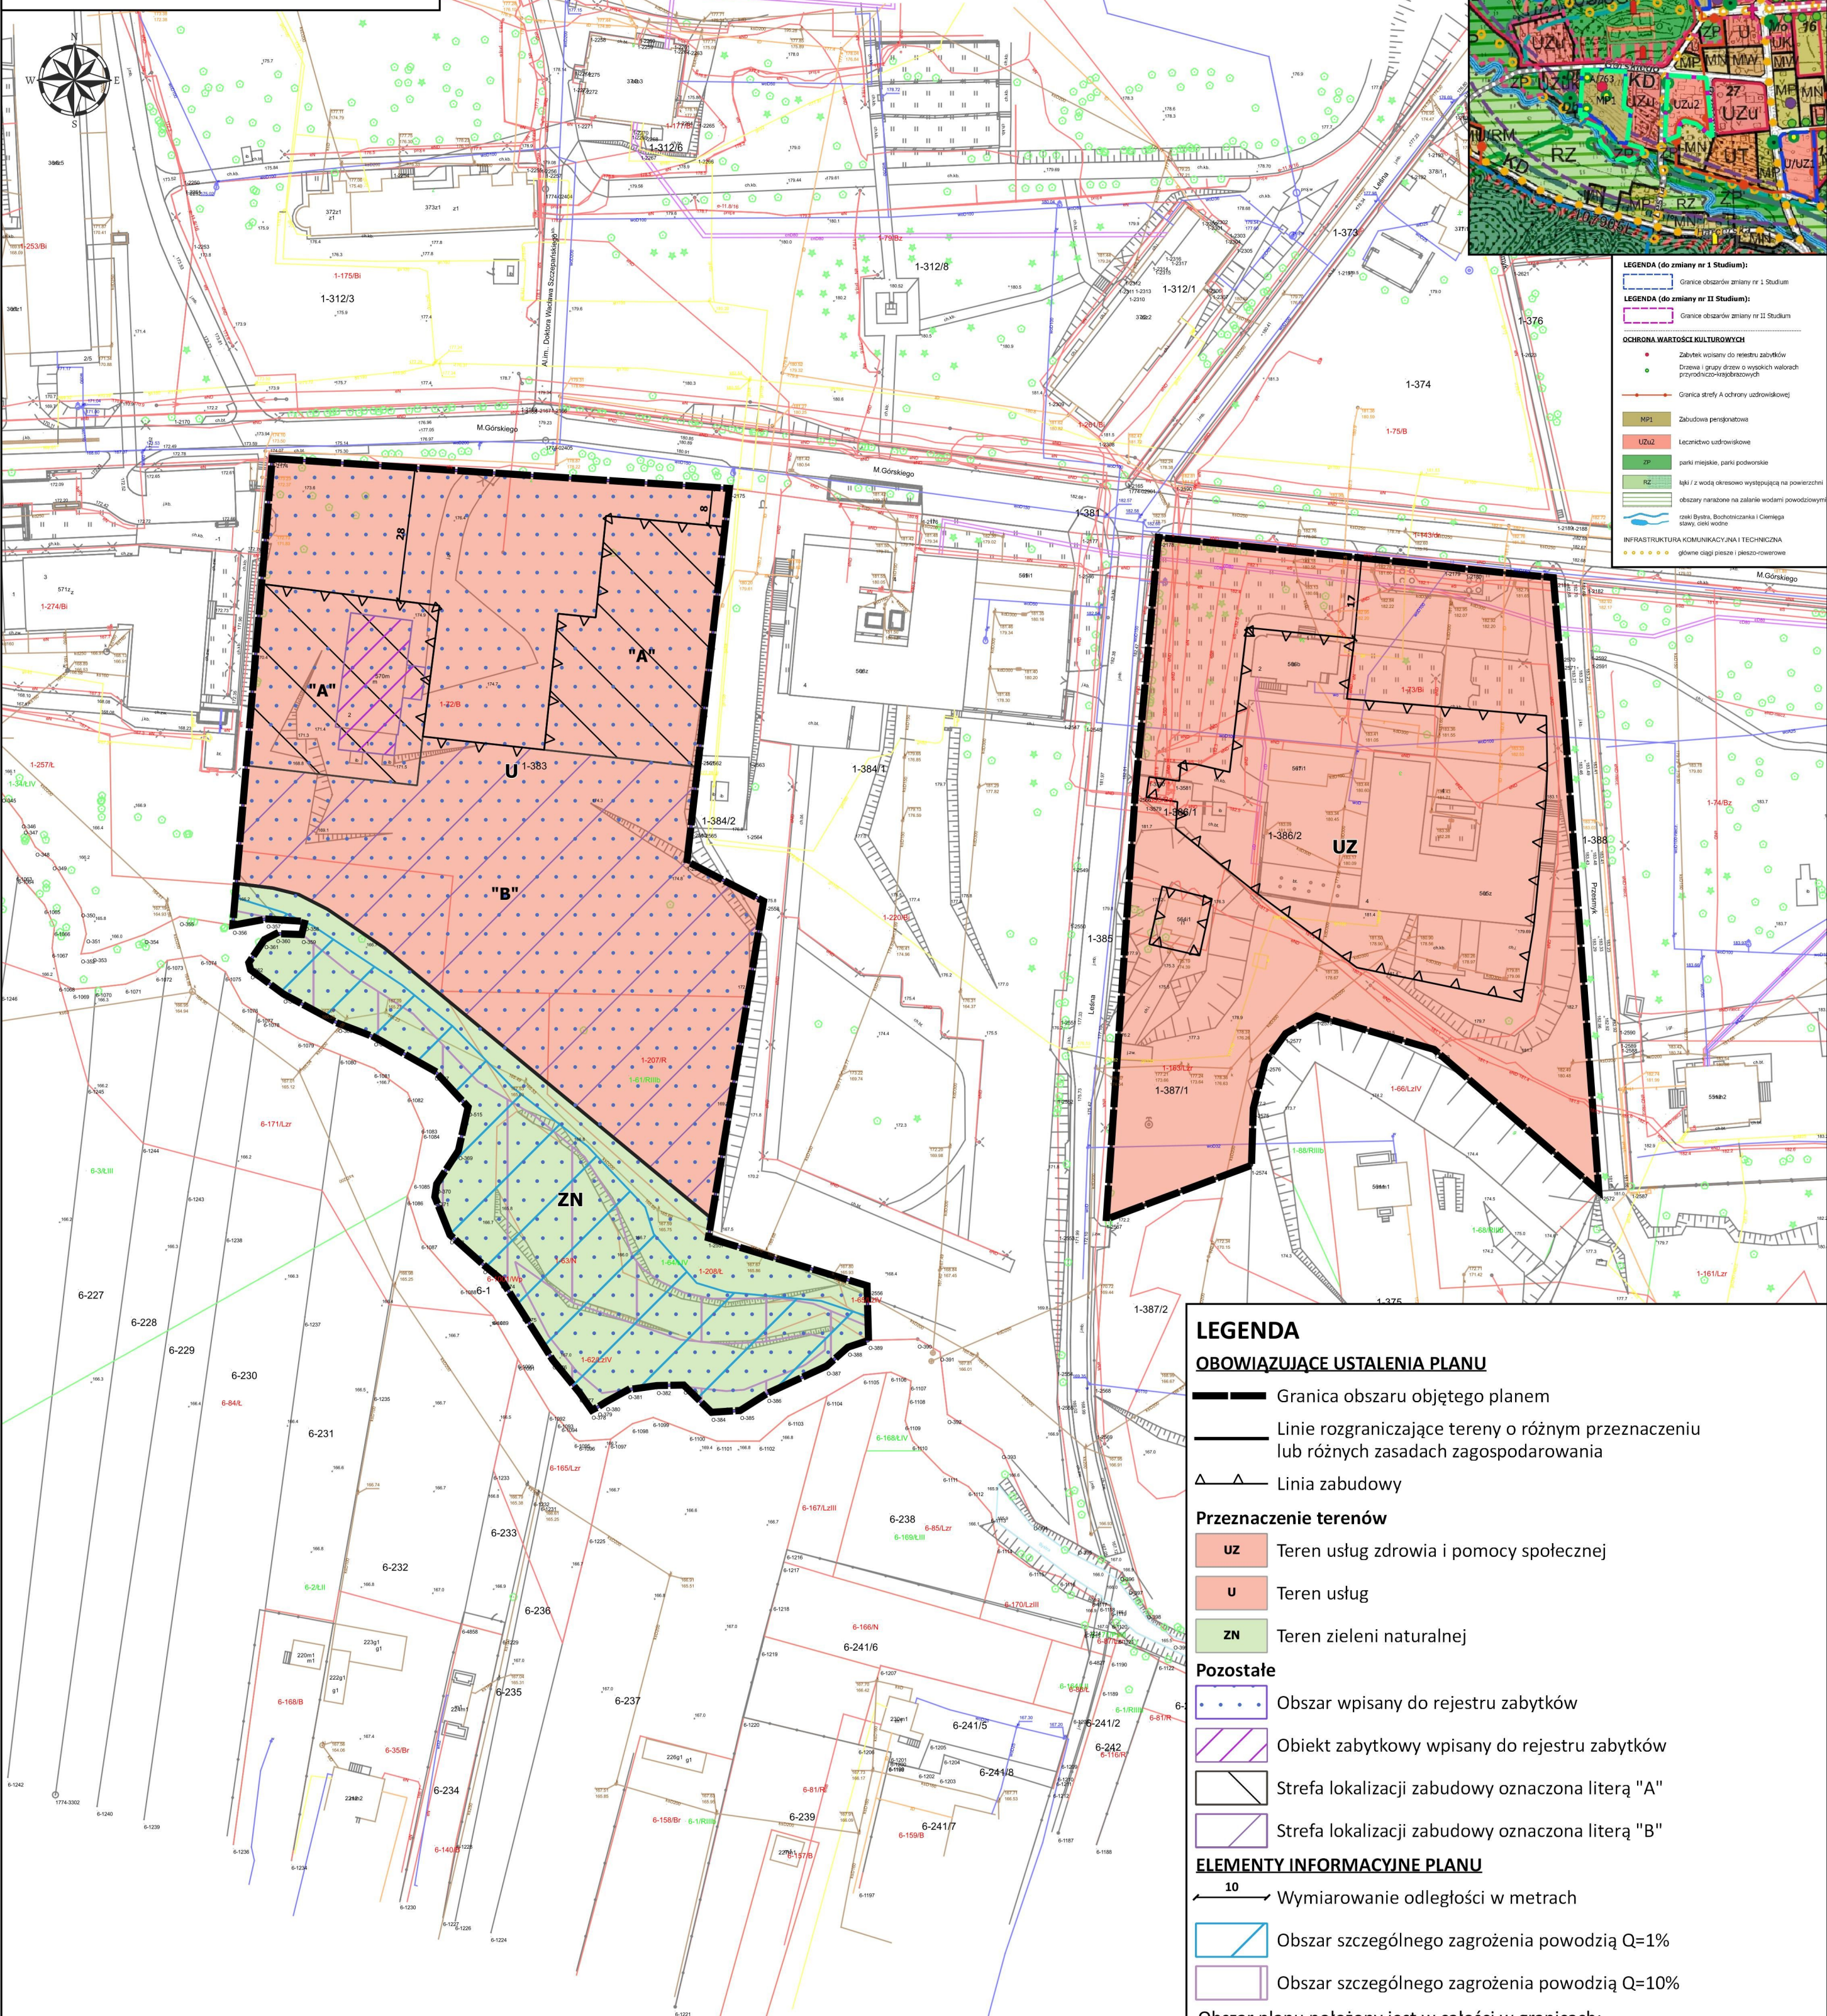

- LEGENDA (do zmiany nr 1 Studium):**
- Granice obszarów zmiany nr 1 Studium
- LEGENDA (do zmiany nr II Studium):**
- Granice obszarów zmiany nr II Studium
- OCHRONA WARTOŚCI KULTUROBOWYCH**
- Zabytki wpisane do rejestru zabytków
 - Drewno i grupy drzew o wyjątkowych walorach przyrodniczo-ekologicznych
 - Granice strefy A ochrony uzdrowiskowej
- INFRASTRUKTURA KOMUNIKACYJNA I TECHNICZNA**
- główne ciągi piesze i pieszo-rowerowe
- LEGENDA**
- MPD Zabudowa pensjonatowa
 - UZU2 Lecznictwo uzdrowiskowe
 - ZP parki miejskie, parki podmiejskie
 - RZ terytoria z wodą okresowo występującą na powierzchni
 - obszary narażone na zanieczyszczenia i Ciepła szczytowa
 - Infrastruktura komunikacyjna i techniczna

LEGENDA

OBOWIĄZUJĄCE USTALENIA PLANU

- Granica obszaru objętego planem
- Linie rozgraniczające tereny o różnym przeznaczeniu lub różnych zasadach zagospodarowania
- Linia zabudowy

Przeznaczenie terenów

- UZ Teren usług zdrowia i pomocy społecznej
- U Teren usług
- ZN Teren zieleni naturalnej

Pozostałe

- Obszar wpisany do rejestru zabytków
- Obiekt zabytkowy wpisany do rejestru zabytków
- Strefa lokalizacji zabudowy oznaczona literą "A"
- Strefa lokalizacji zabudowy oznaczona literą "B"

ELEMENTY INFORMACYJNE PLANU

- Wymiarowanie odległości w metrach
- Obszar szczególnego zagrożenia powodzią Q=1%
- Obszar szczególnego zagrożenia powodzią Q=10%

Obszar planu położony jest w całości w granicach:

- zespołu architektoniczno-krajobrazowego Nałęczowa pod numerem A/585
- otuliny Kazimierskiego Parku Krajobrazowego
- Strefy A ochrony uzdrowiskowej
- Głównego Zbiornika Wód Podziemnych Niecka Lubelska (Lublin) nr 406

Państwowy Układ Współrzędnych Geodezyjnych 2000
PL-2000 strefa 7 ; EPSG: 2178

Mapa zasadnicza pozyskana ze Starostwa Powiatowego
w Puławach ; licencja GN-OD.6642.1.2115.2023_0614_P

SKALA 1:1000

